



COMUNE DI ACQUI TERME
Provincia di Alessandria



SERVIZIO DI MANUTENZIONE AREE VERDI E DEL PATRIMONIO ARBOREO ED ARBUSTIVO DEL COMUNE DI ACQUI TERME

Progetto triennale del servizio di Manutenzione - Versione Definitiva del 11/11/2020
GREENCURE - Via Ercole Oldofredi 14 - 20124 Milano

RUP - Il dirigente del Settore LL.PP. Arch. Marco Cascone

TAV02 – ARBUSTIVO CENTRO STORICO





VIA ERCOLE OLDOLFREDI 14 - 20124 - MILANO
info@greencure.it - + 39 02 20400301

"We must comply with the natural
creativity and one day, maybe we will
become nature and we will start to create"

Paul Klee's Bauhaus student

ACQUI TERME

PIANO MANUTENZIONE VERDE DEL COMUNE DI ACQUI TERME



Piano arbustivo del centro storico - CS



INQUADRAMENTO AMBITI CS-CENTRO STORICO

CLASSIFICAZIONE E UNITÀ DI MISURA


- Arbusto singolo

Siepe

Arbusti a macchia
- numero

metri lineari

metri quadri

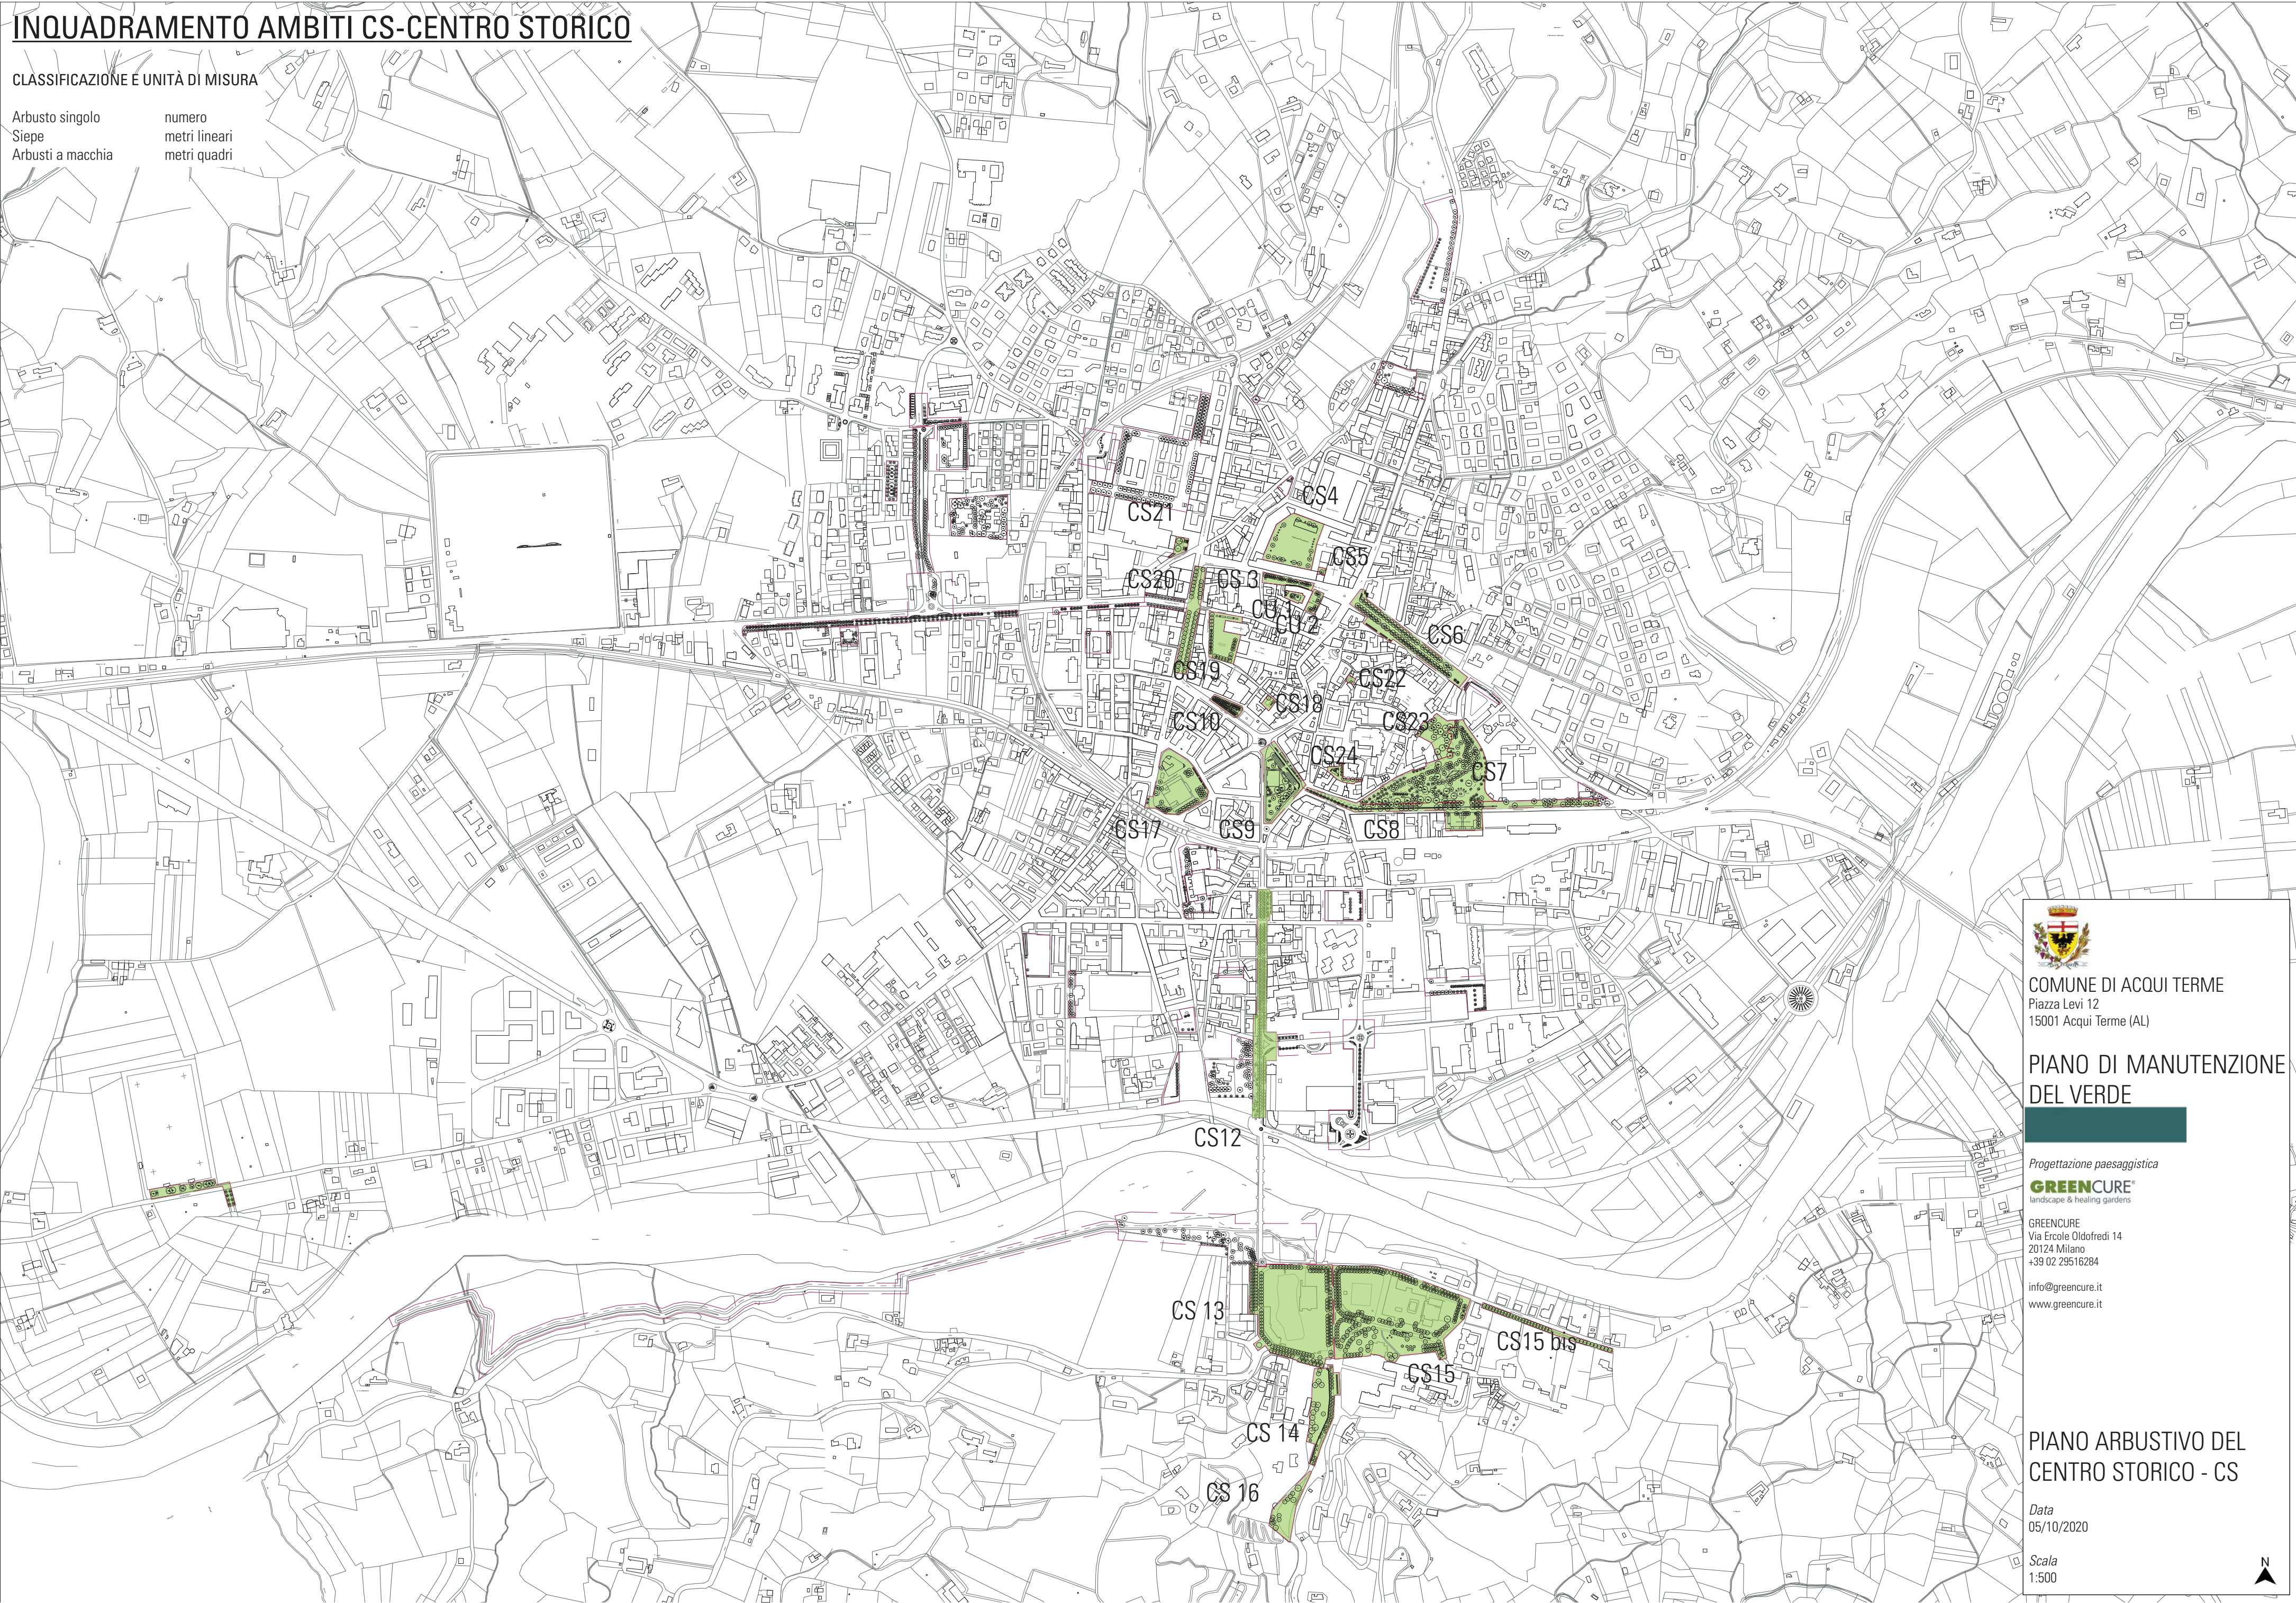



COMUNE DI ACQUI TERME
Piazza Levi 12
15001 Acqui Terme (AL)

PIANO DI MANUTENZIONE
DEL VERDE

Progettazione paesaggistica
GRENCURE
landscape & healing gardens
GRENCURE
Via Ercole Oldofredi 14
20124 Milano
+39 02 29516284
info@grencure.it
www.grencure.it

PIANO ARBUSTIVO DEL
CENTRO STORICO - CS

Data
05/10/2020

Scala
1:500



AREA CS1 CORTILE DEL MUNICIPIO

- He

Hedera elegantissima
- Li

Lagerstroemia indica
- Lm

Liriope muscarifolia
- Lt


Ligustrum texanum 'Variegatum'
- Ls

Ligustrum sinensis
- Nd

Nandina domestica
- PI

Prunus laurocerasus
- Yg

Yucca gloriosa
- Abbattimento
- Prato 10 tagli
- Prato 3 tagli
- Scerbatura
- Arbusto singolo
- Siepe
- Arbusto a macchia
- Arbusto tappezzante

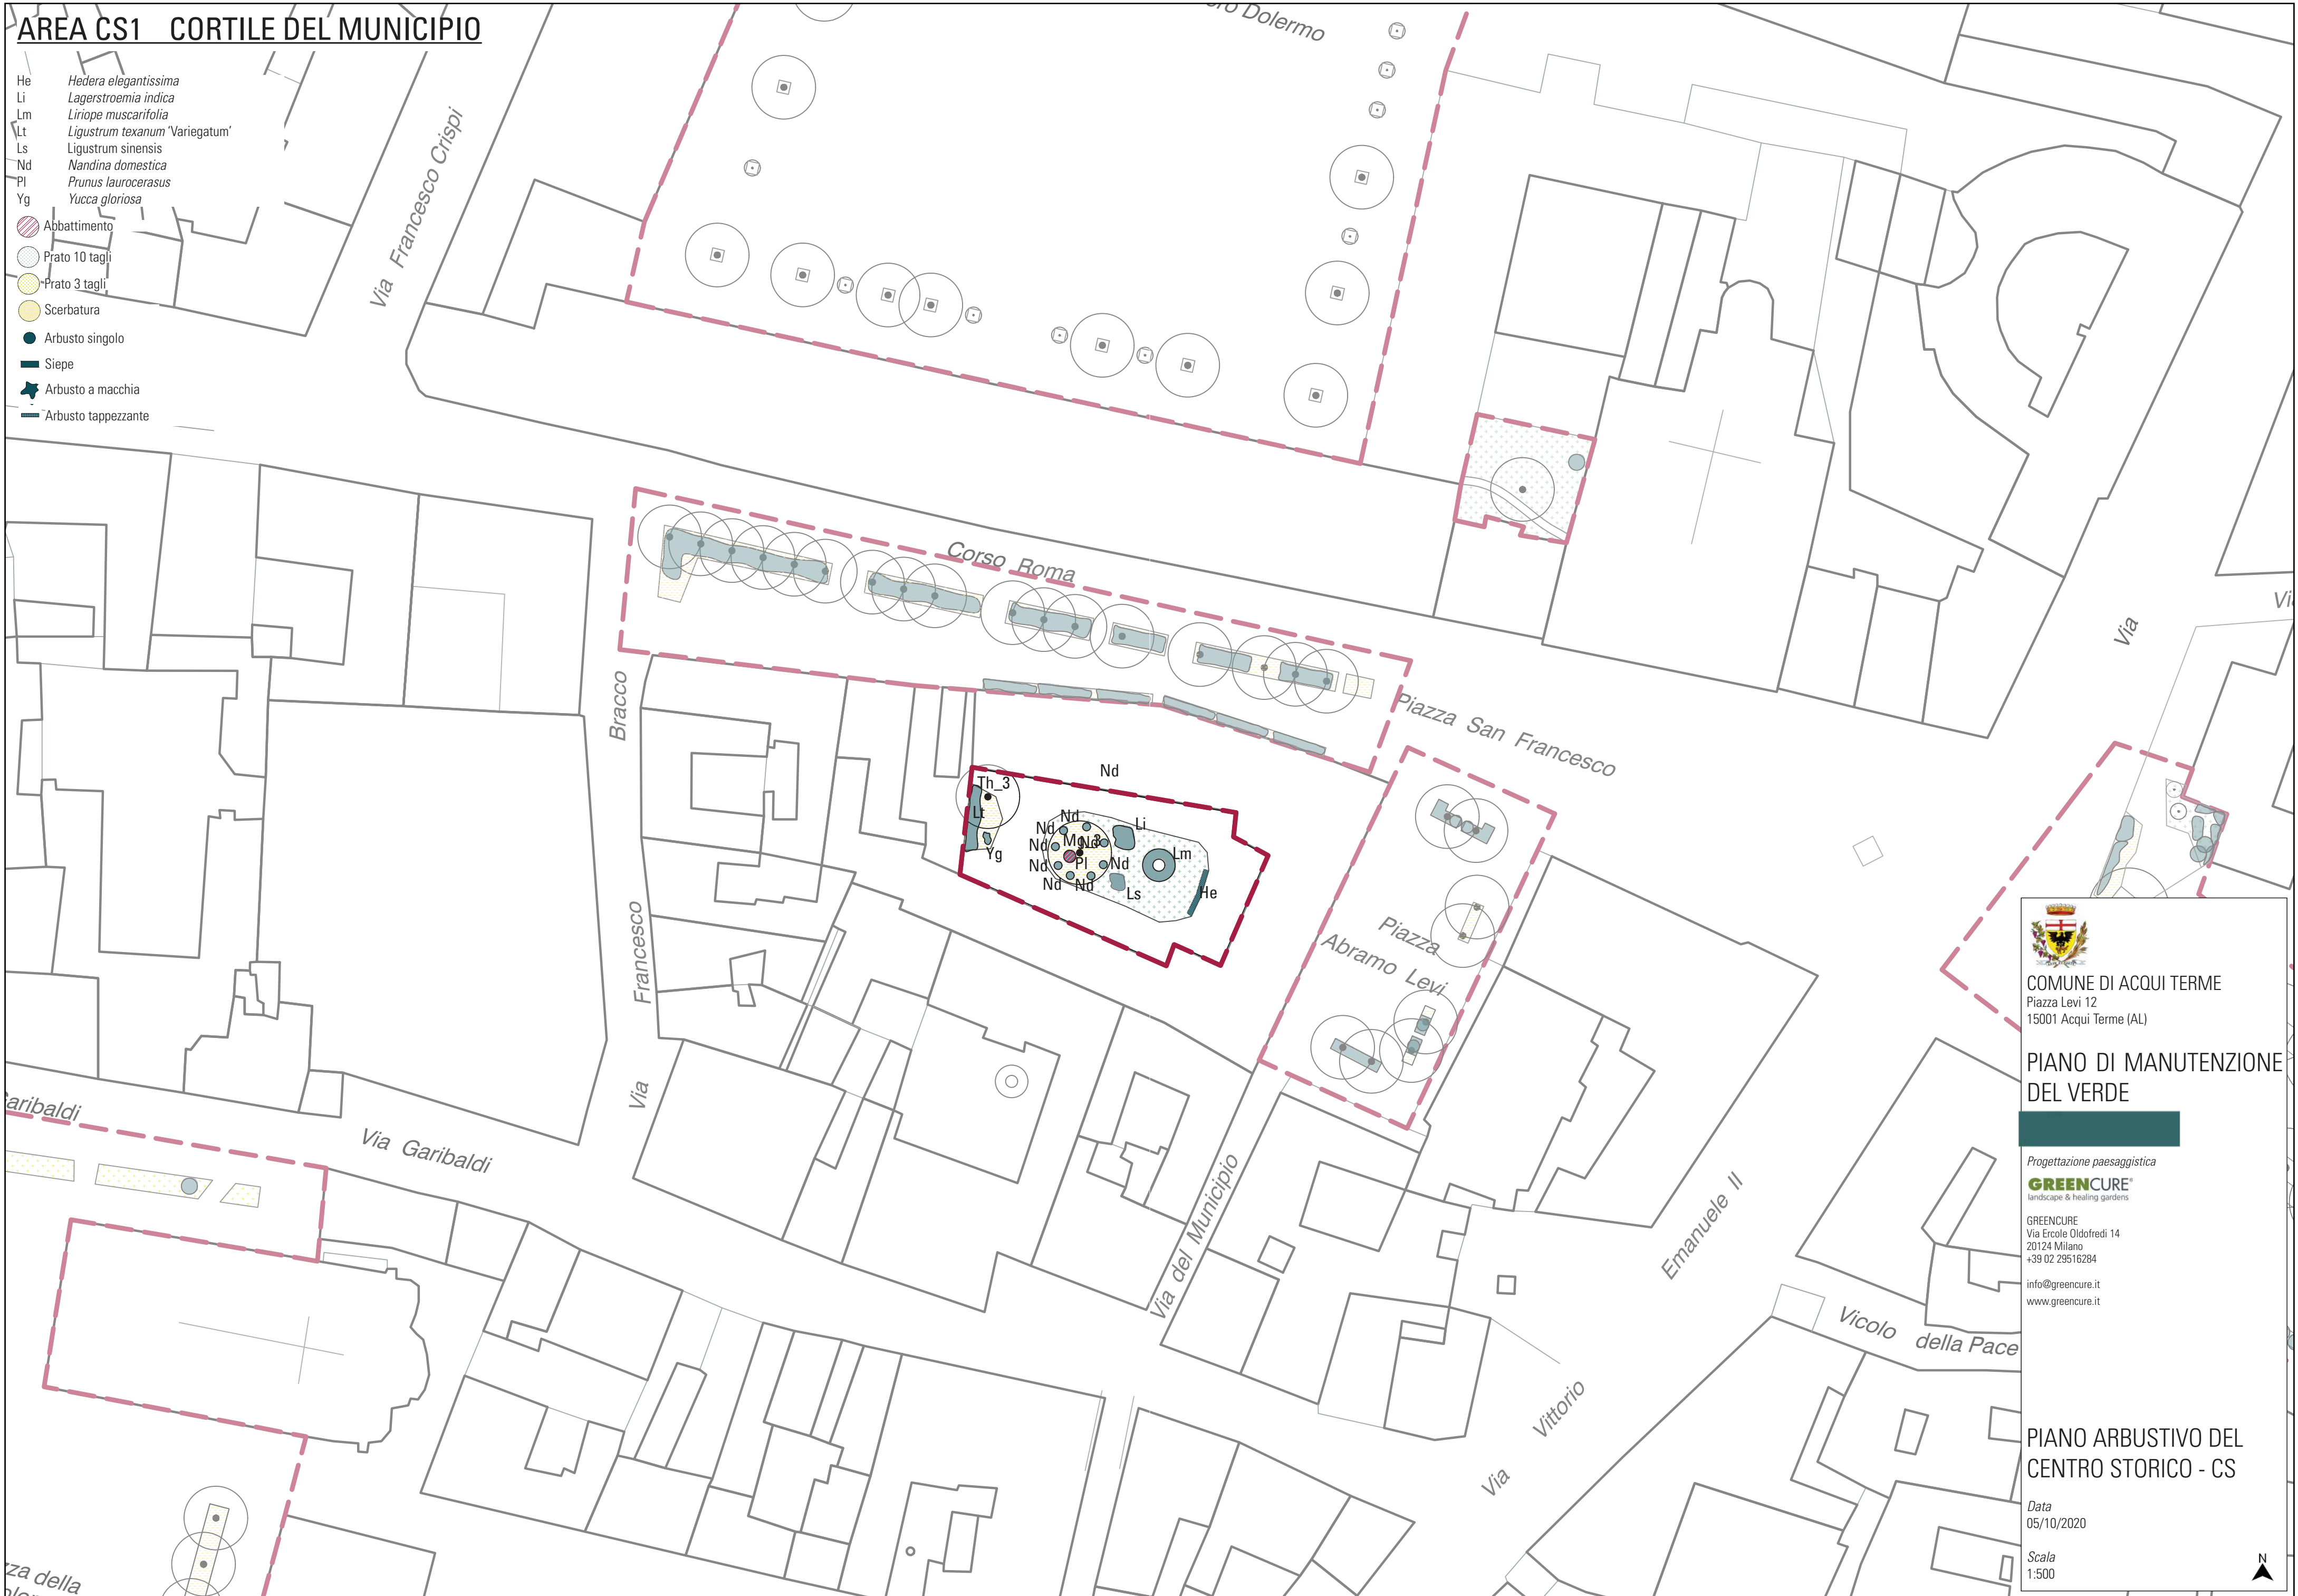



COMUNE DI ACQUI TERME
Piazza Levi 12
15001 Acqui Terme (AL)

PIANO DI MANUTENZIONE
DEL VERDE

Progettazione paesaggistica

**GREENCURE**
landscape & healing gardens

GREENCURE
Via Ercole Oldofredi 14
20124 Milano
+39 02 29516284
info@greencure.it
www.greencure.it

PIANO ARBUSTIVO DEL
CENTRO STORICO - CS


Data
05/10/2020

Scala
1:500



AREA CS2 PIAZZA LEVI

- Bt
Ln
Sr
- Berberis thunbergii*
Lonicera nitida
Spiraea revesiana
- Prato 10 tagli
Prato 3 tagli
Scerbatura
- Arbusto singolo
Siepe
Arbusto a macchia
???

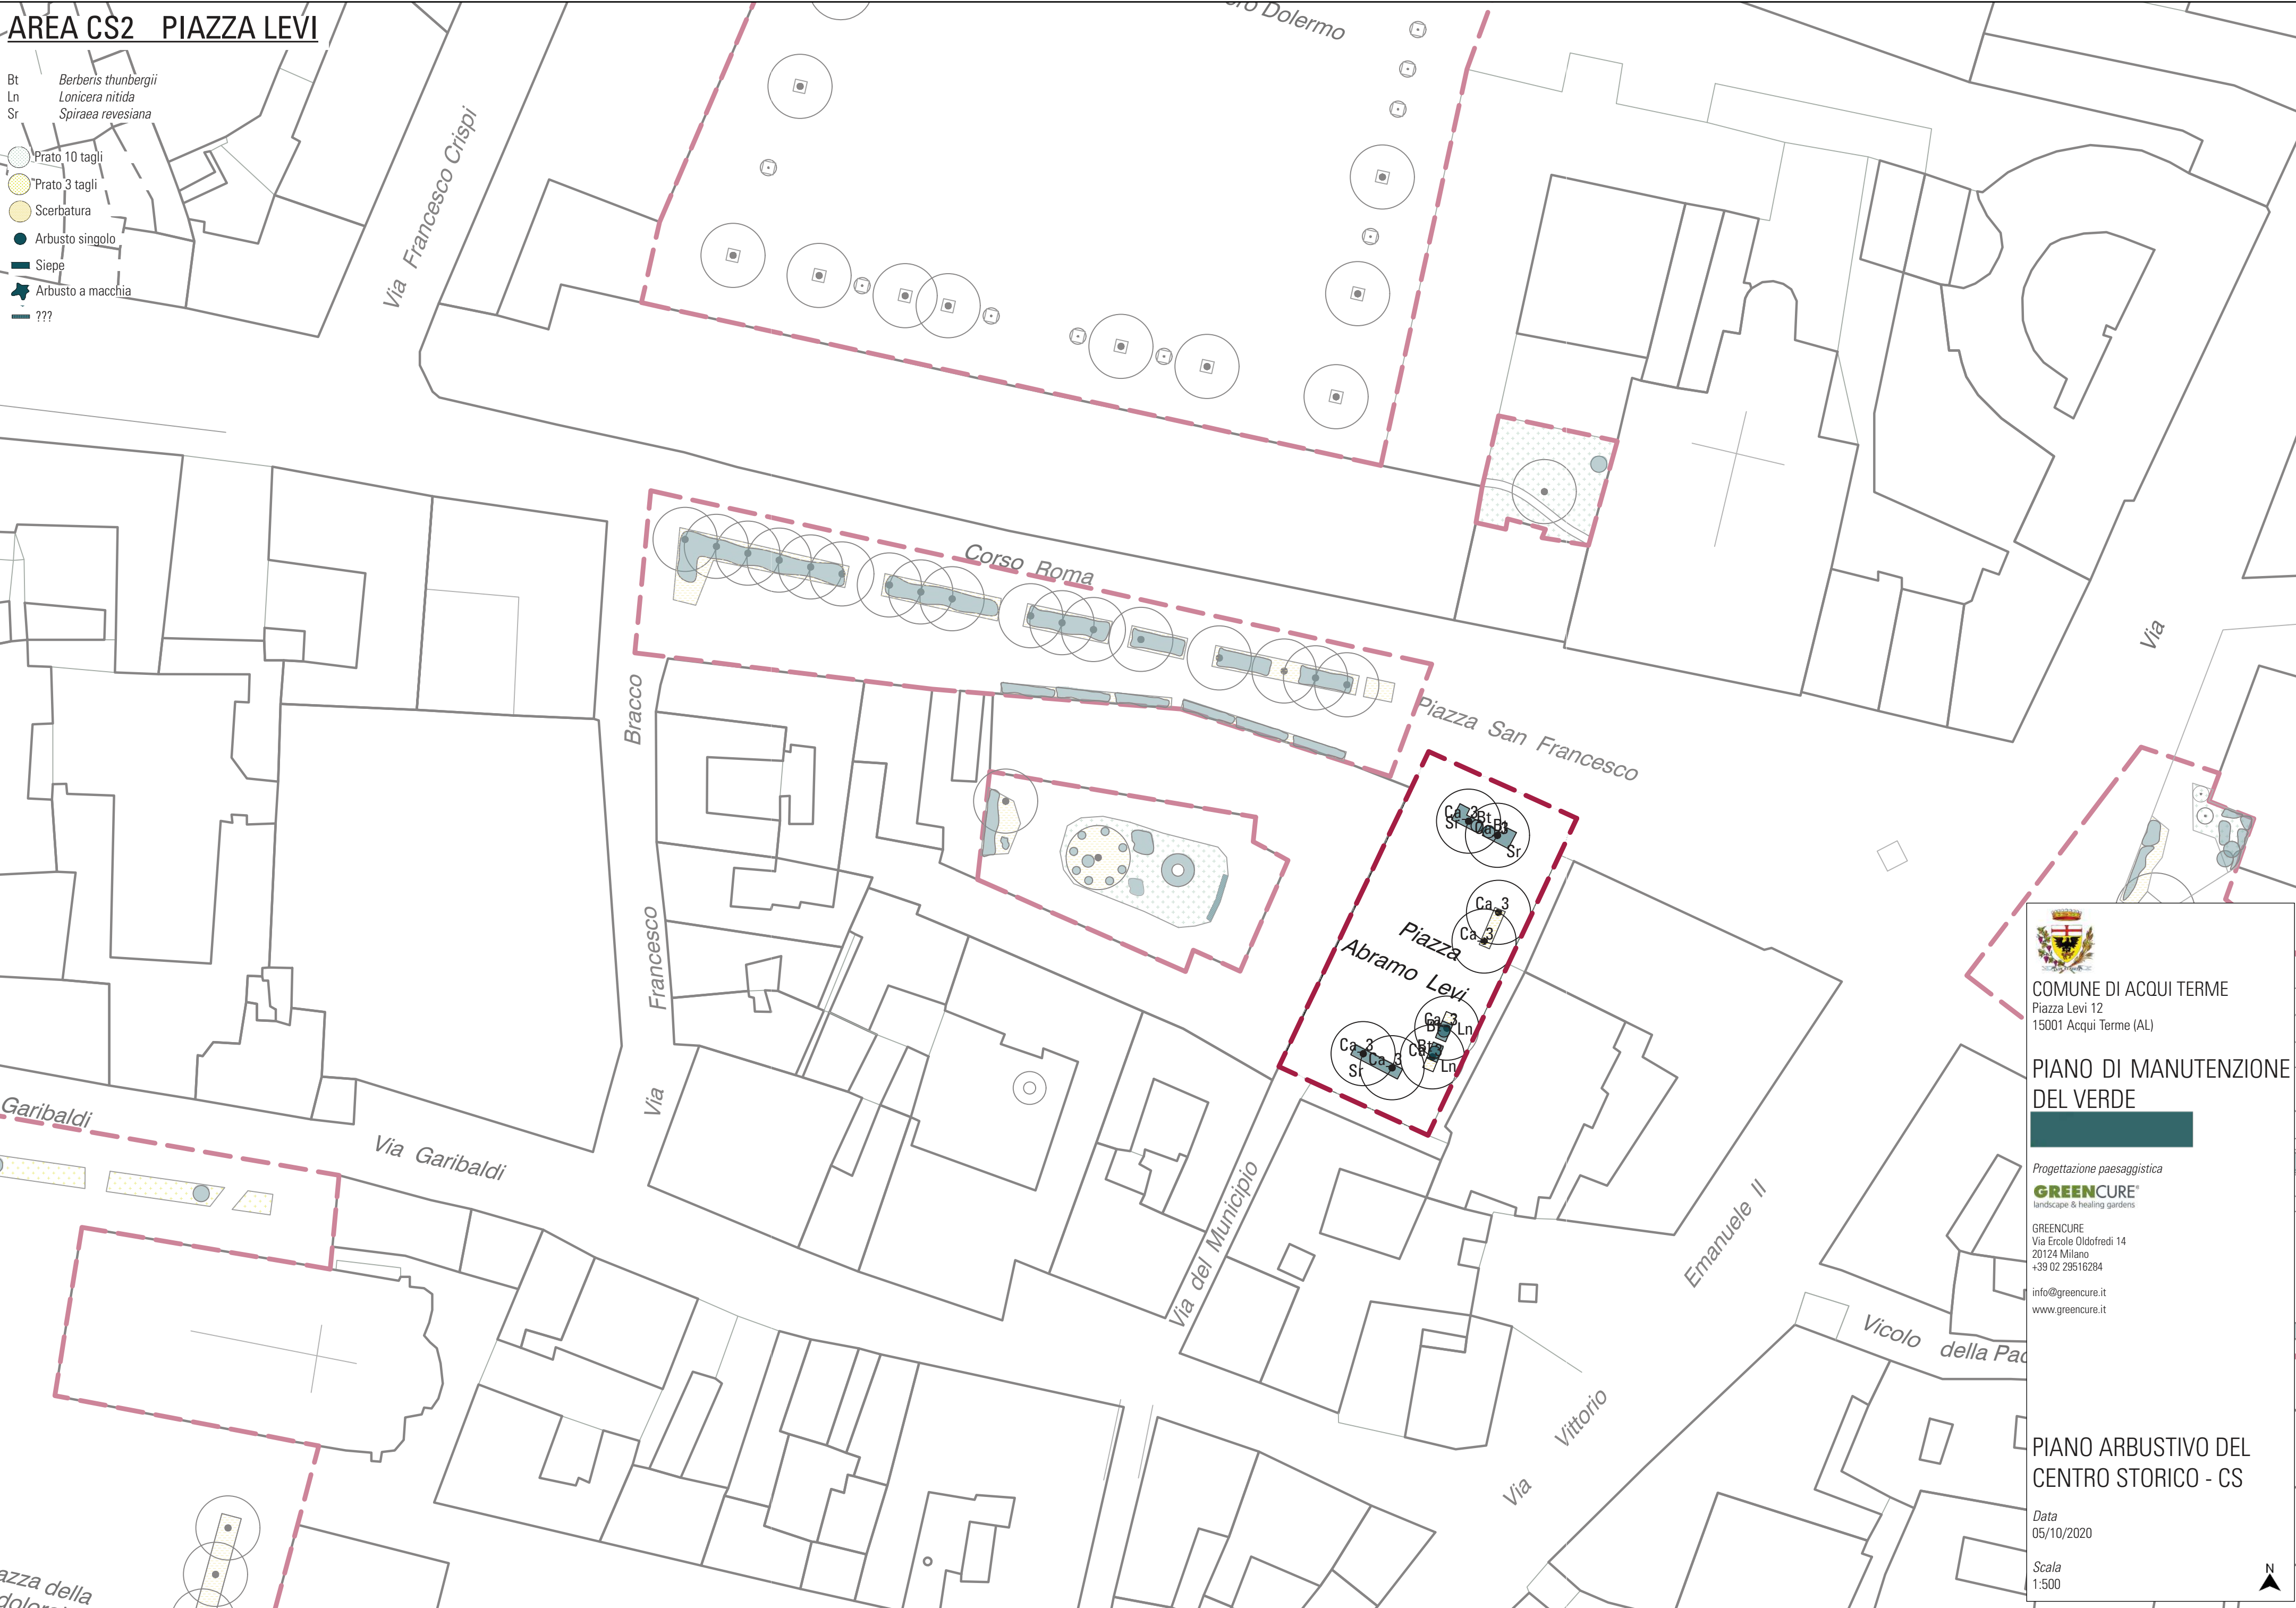

COMUNE DI ACQUI TERME
Piazza Levi 12
15001 Acqui Terme (AL)

PIANO DI MANUTENZIONE
DEL VERDE

Progettazione paesaggistica
GREENCURE
landscape & healing gardens

GREENCURE
Via Ercole Oldofredi 14
20124 Milano
+39 02 29516284

info@greencure.it
www.greencure.it

PIANO ARBUSTIVO DEL
CENTRO STORICO - CS

Data
05/10/2020

Scala
1:500



AREA CS3 CORSO ROMA

- Aj Aucuba japonica
- Bj Berberis julianae
- Hym Hydrangea macrophylla
- Ma Mahonia aquifolium
- Sar Sarcococca ruscifolia
- MIX 1 Hym+Sar
- MIX 2 Hym+Ma+Sar+Sr
- MIX 3 Bj+Hym+Sar+Sr

- Prato 10 tagli
- Scerbatura
- Arbusto singolo
- Siepe
- Arbusto a macchia





COMUNE DI ACQUI TERME
Piazza Levi 12
15001 Acqui Terme (AL)

PIANO DI MANUTENZIONE
DEL VERDE

Progettazione paesaggistica
GREENCURE
landscape & healing gardens

GREENCURE
Via Ercole Oldofredi 14
20124 Milano
+39 02 29516284
info@greencure.it
www.greencure.it

PIANO ARBUSTIVO DEL
CENTRO STORICO - CS

Data
05/10/2020

Scala
1:500



AREA CS5 CHIOSTRO DEL CORO

- PI
- Prato 10 tagli
- Arbusto singolo




COMUNE DI ACQUI TERME
Piazza Levi 12
15001 Acqui Terme (AL)

PIANO DI MANUTENZIONE
DEL VERDE

Progettazione paesaggistica
GREENCURE
landscape & healing gardens

GREENCURE
Via Ercole Oldofredi 14
20124 Milano
+39 02 29516284
info@greencure.it
www.greencure.it


PIANO ARBUSTIVO DEL
CENTRO STORICO - CS

Data
05/10/2020

Scala
1:500

N

AREA CS6 PIAZZA SAN GUIDO

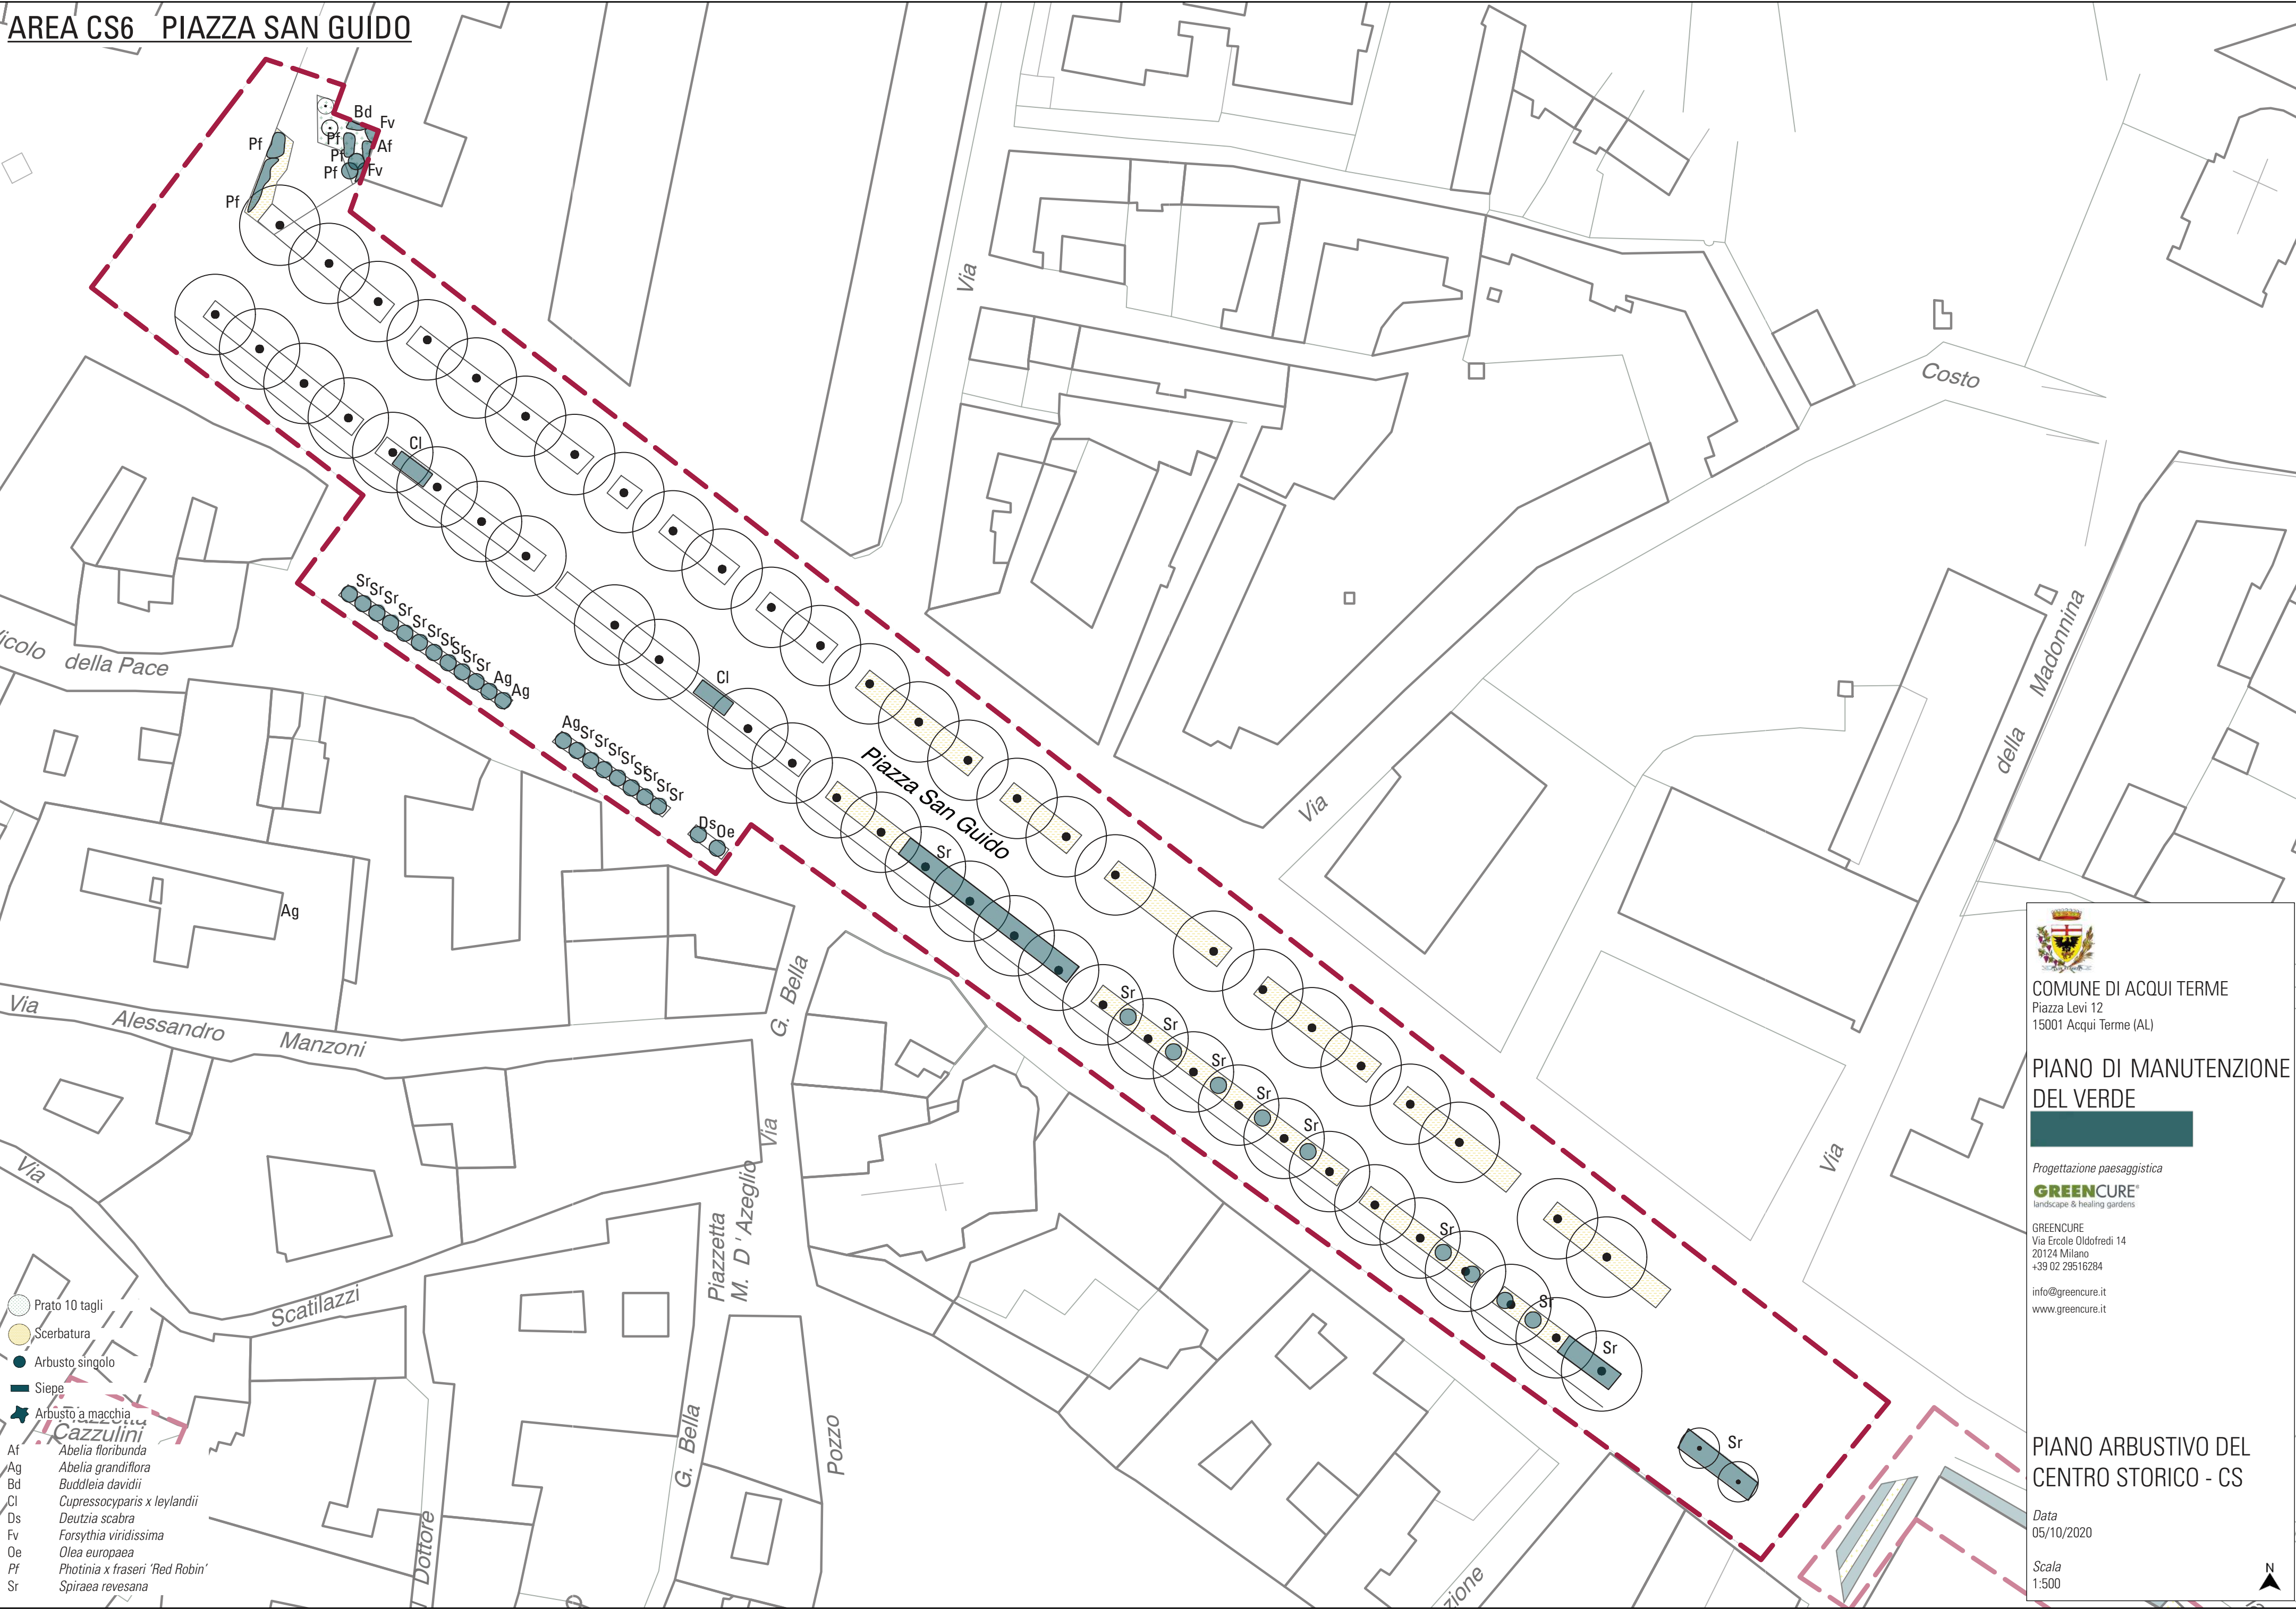



COMUNE DI ACQUI TERME
Piazza Levi 12
15001 Acqui Terme (AL)

PIANO DI MANUTENZIONE
DEL VERDE

Progettazione paesaggistica
GREENCURE
landscape & healing gardens

GREENCURE
Via Ercole Oldofredi 14
20124 Milano
+39 02 29516284
info@greencure.it
www.greencure.it

PIANO ARBUSTIVO DEL
CENTRO STORICO - CS

Data
05/10/2020

Scala
1:500



AREA CS7 PARCO DEL CASTELLO DEI PALEOLOGI

Bs

Lp

Ps

Sp

Sp

Buxus sempervirens

Lonicera pileata

Photinia serrulata

Spiraea prunifolia

Spiraea prunifolia

Prato 10 tagli

Arbusto singolo

Arbusto a macchia

Domenico



COMUNE DI ACQUI TERME

Piazza Levi 12

15001 Acqui Terme (AL)

PIANO DI MANUTENZIONE
DEL VERDE

Progettazione paesaggistica

GREENCURE

landscape & healing gardens

GREENCURE

Via Ercole Oldofredi 14

20124 Milano

+39 02 29516284

info@greencure.it

www.greencure.it

PIANO ARBUSTIVO DEL
CENTRO STORICO - CS

Data

05/10/2020


Scala

1:500

N

AREA CS8-A PASSEGGIATA MERLO-VIA ALESSANDRIA-PIAZZA DELLA STAZIONE

- Jcp Juniperus chinensis 'Pfitzeriana'
Ep+Sp *Elaeagnus pungens* + *Spiraea prunifolia* 190ml
- Prato 10 tagli
Scerbatura
Arbusto singolo
Siepe
Arbusto a macchia

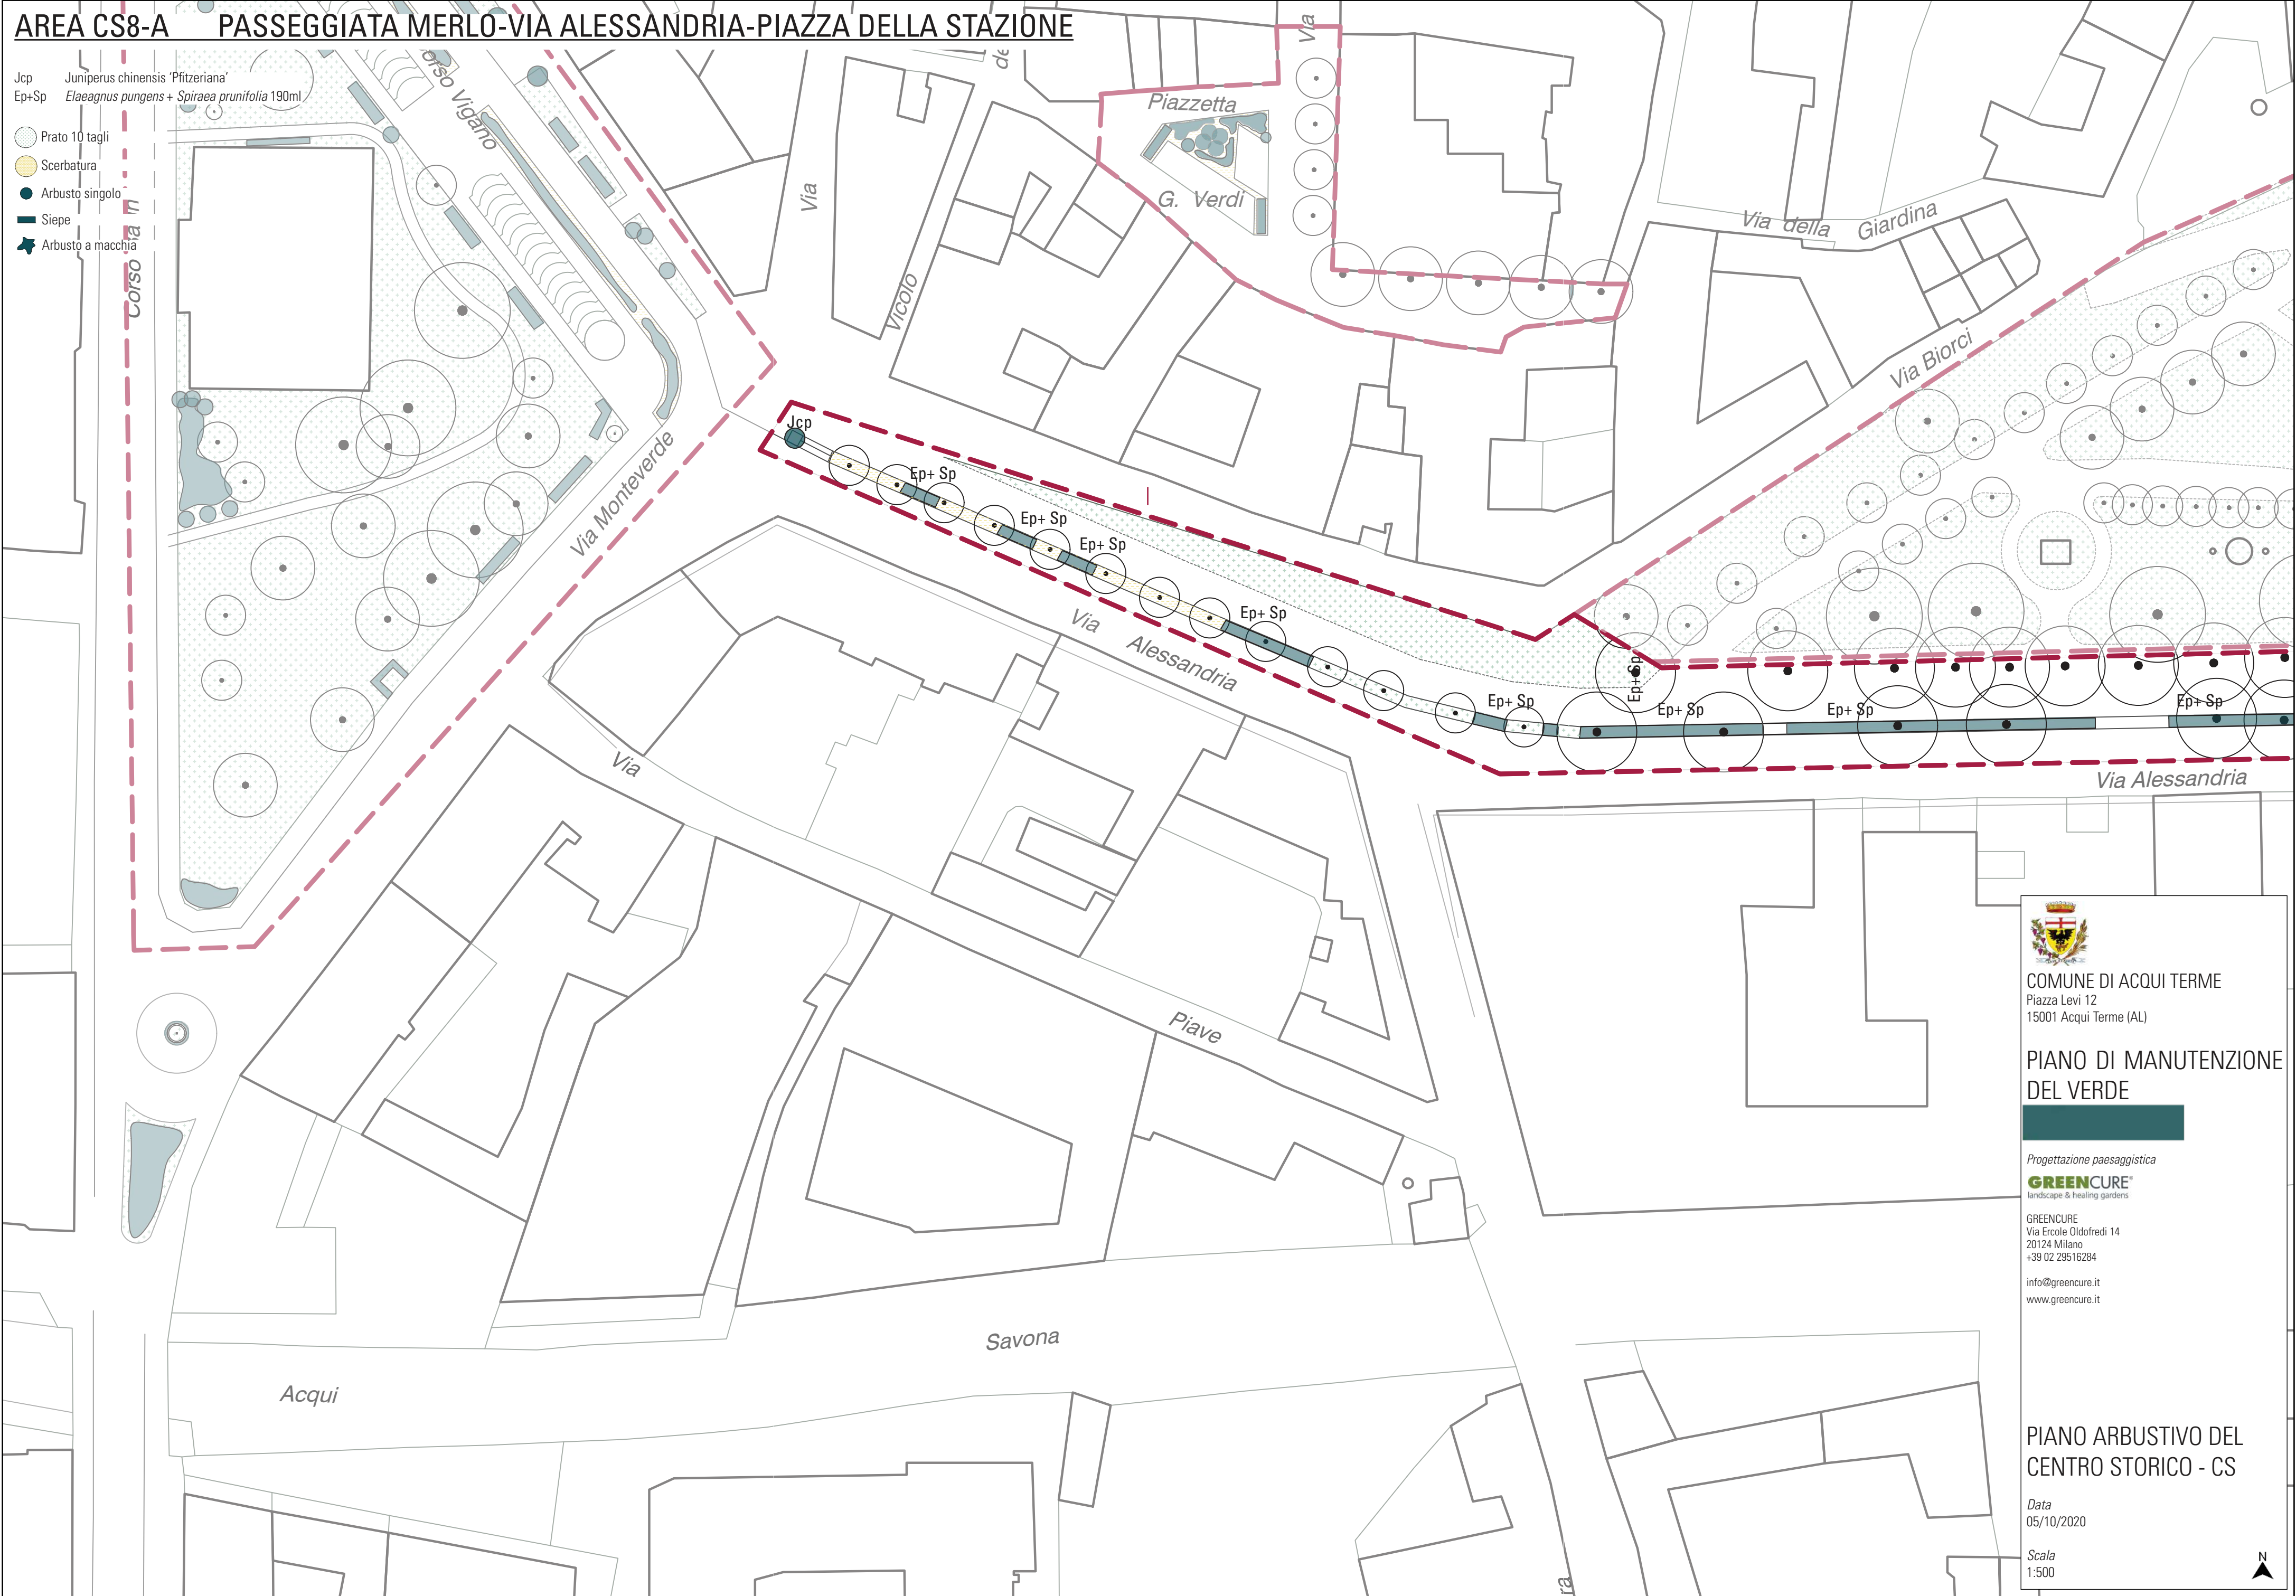


COMUNE DI ACQUI TERME
Piazza Levi 12
15001 Acqui Terme (AL)

PIANO DI MANUTENZIONE
DEL VERDE

Progettazione paesaggistica
GRENCURE
landscape & healing gardens

GRENCURE
Via Ercole Oldofredi 14
20124 Milano
+39 02 29516284
info@grencure.it
www.grencure.it

PIANO ARBUSTIVO DEL
CENTRO STORICO - CS

Data
05/10/2020

Scala
1:500

N

AREA CS8-B PASSEGGIATA MERLO-VIA ALESSANDRIA-PIAZZA DELLA STAZIONE

- Csp *Collistemon specioso*
- Jcp *Juniperus chinensis 'Pfitzeriana'*
- Nd *Nandina domestica*
- Ph *Philirea angustifolia*
- Sp *Spiraea prunifolia*
- Ep+Sp *Elaeagnus pungens* + *Spiraea prunifolia*

- Prato 10 tagli
- Scerbatura
- Arbusto singolo
- Siepe
- Arbusto a macchia





COMUNE DI ACQUI TERME
Piazza Levi 12
15001 Acqui Terme (AL)

PIANO DI MANUTENZIONE
DEL VERDE

Progettazione paesaggistica
GREENCURE
landscape & healing gardens

GREENCURE
Via Ercole Oldofredi 14
20124 Milano
+39 02 29516264
info@greencure.it
www.greencure.it

PIANO ARBUSTIVO DEL
CENTRO STORICO - CS


Data
05/10/2020

Scala
1:500



AREA CS8-C PASSEGGIATA MERLO-VIA ALESSANDRIA-PIAZZA DELLA STAZIONE

Prato 10 tagli

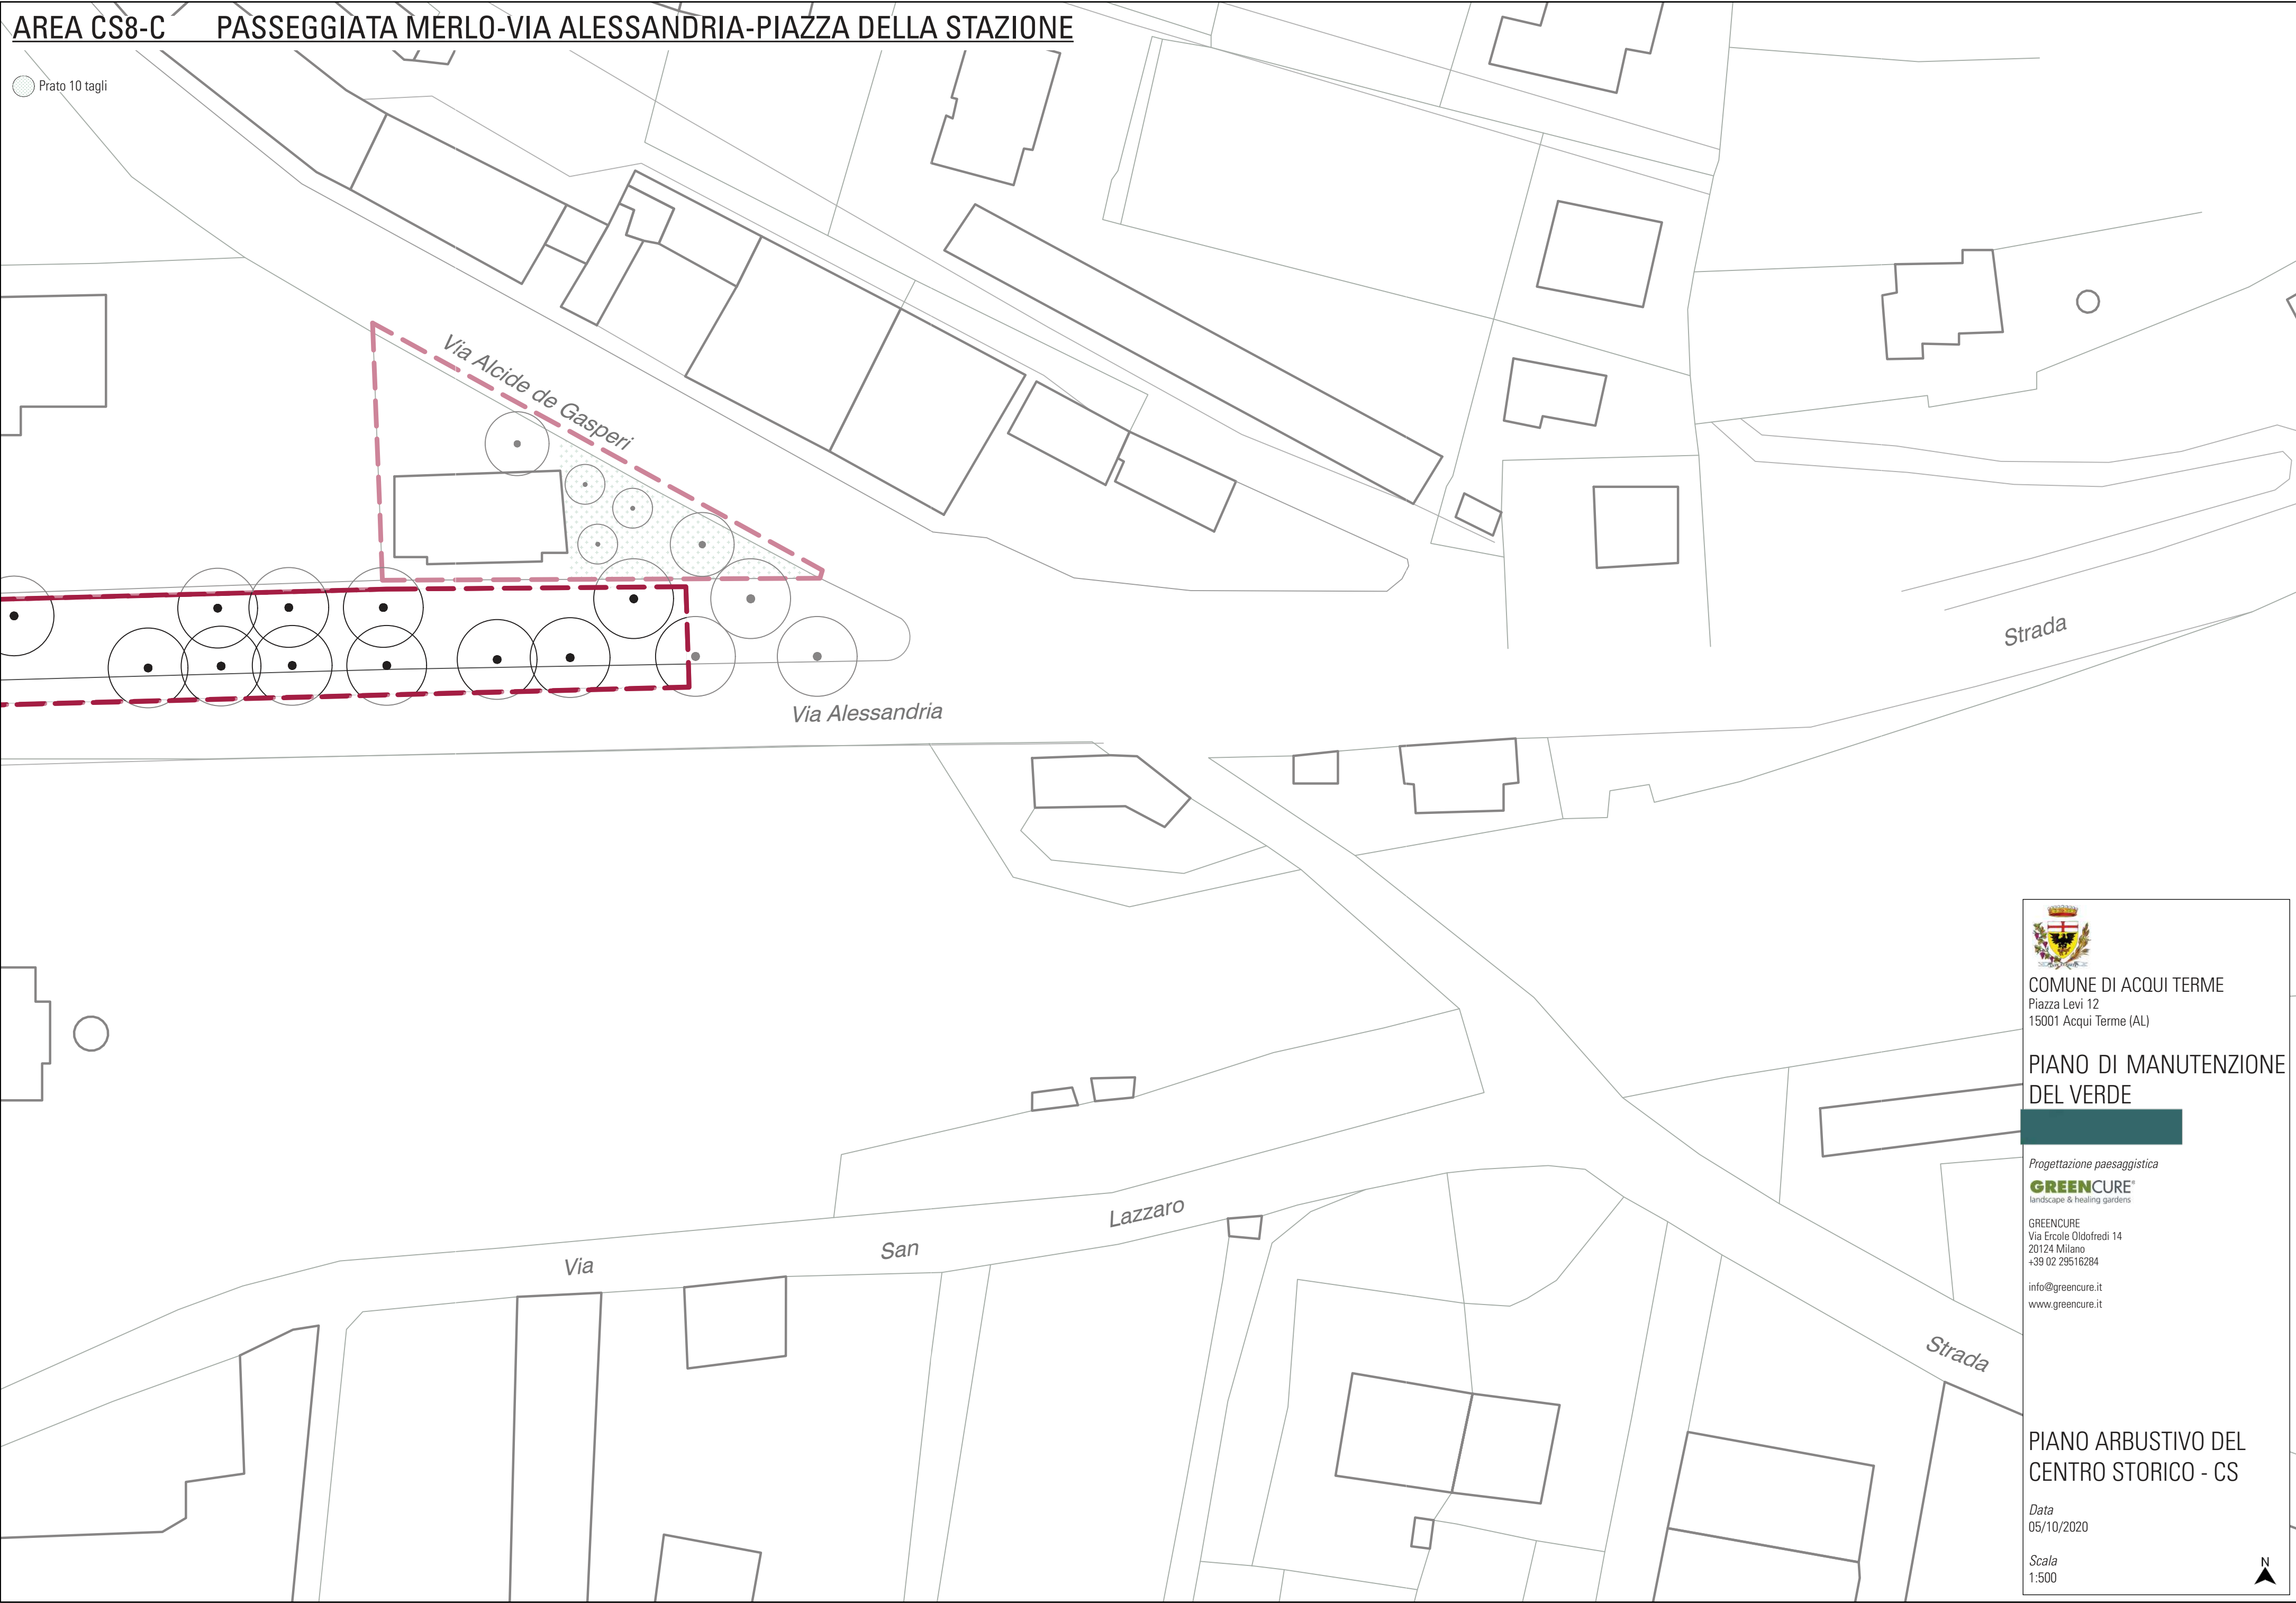

COMUNE DI ACQUI TERME
Piazza Levi 12
15001 Acqui Terme (AL)

PIANO DI MANUTENZIONE
DEL VERDE

Progettazione paesaggistica
GRENCURE
landscape & healing gardens

GRENCURE
Via Ercole Oldofredi 14
20124 Milano
+39 02 29516284

info@grencure.it
www.grencure.it

PIANO ARBUSTIVO DEL
CENTRO STORICO - CS

Data
05/10/2020

Scala
1:500



AREA CS9 CORSO BAGNI-CORSO VIGANO-VIA MONTEVERDE

- Bt Berberis thunbergii
Cs Cotoneaster salicifolius 'Repens'
Fv Forsythia viridissima
Hm Hypericum moserianum
Ia Ilex aquifolium 'Argenteo Marginata'
Jco Juniperus communis
Li Lagerstroemia indica
Oa Osmanthus aquifolium
Pl Prunus laurocerasus
Rs Rosa spp.
Sd Stranvaesia davidiana
Sj Spiraea japonica
Vt Viburnum tinus
Yg Yucca gloriosa

- Prato 10 tagli
Scerbatura
Arbusto singolo
Siepe
Arbusto a macchia





COMUNE DI ACQUI TERME
Piazza Levi 12
15001 Acqui Terme (AL)

PIANO DI MANUTENZIONE
DEL VERDE

Progettazione paesaggistica
GREENCURE
landscape & healing gardens

GREENCURE
Via Ercole Oldofredi 14
20124 Milano
+39 02 29516284
info@greencure.it
www.greencure.it

PIANO ARBUSTIVO DEL
CENTRO STORICO - CS

Data
05/10/2020

Scala
1:500


N

AREA CS10 CORSO DANTE

Lm+Lp *Liriope muscarifolia* + *Lonicera pileata*

 Scerbatura

★ Arbusto a macchia

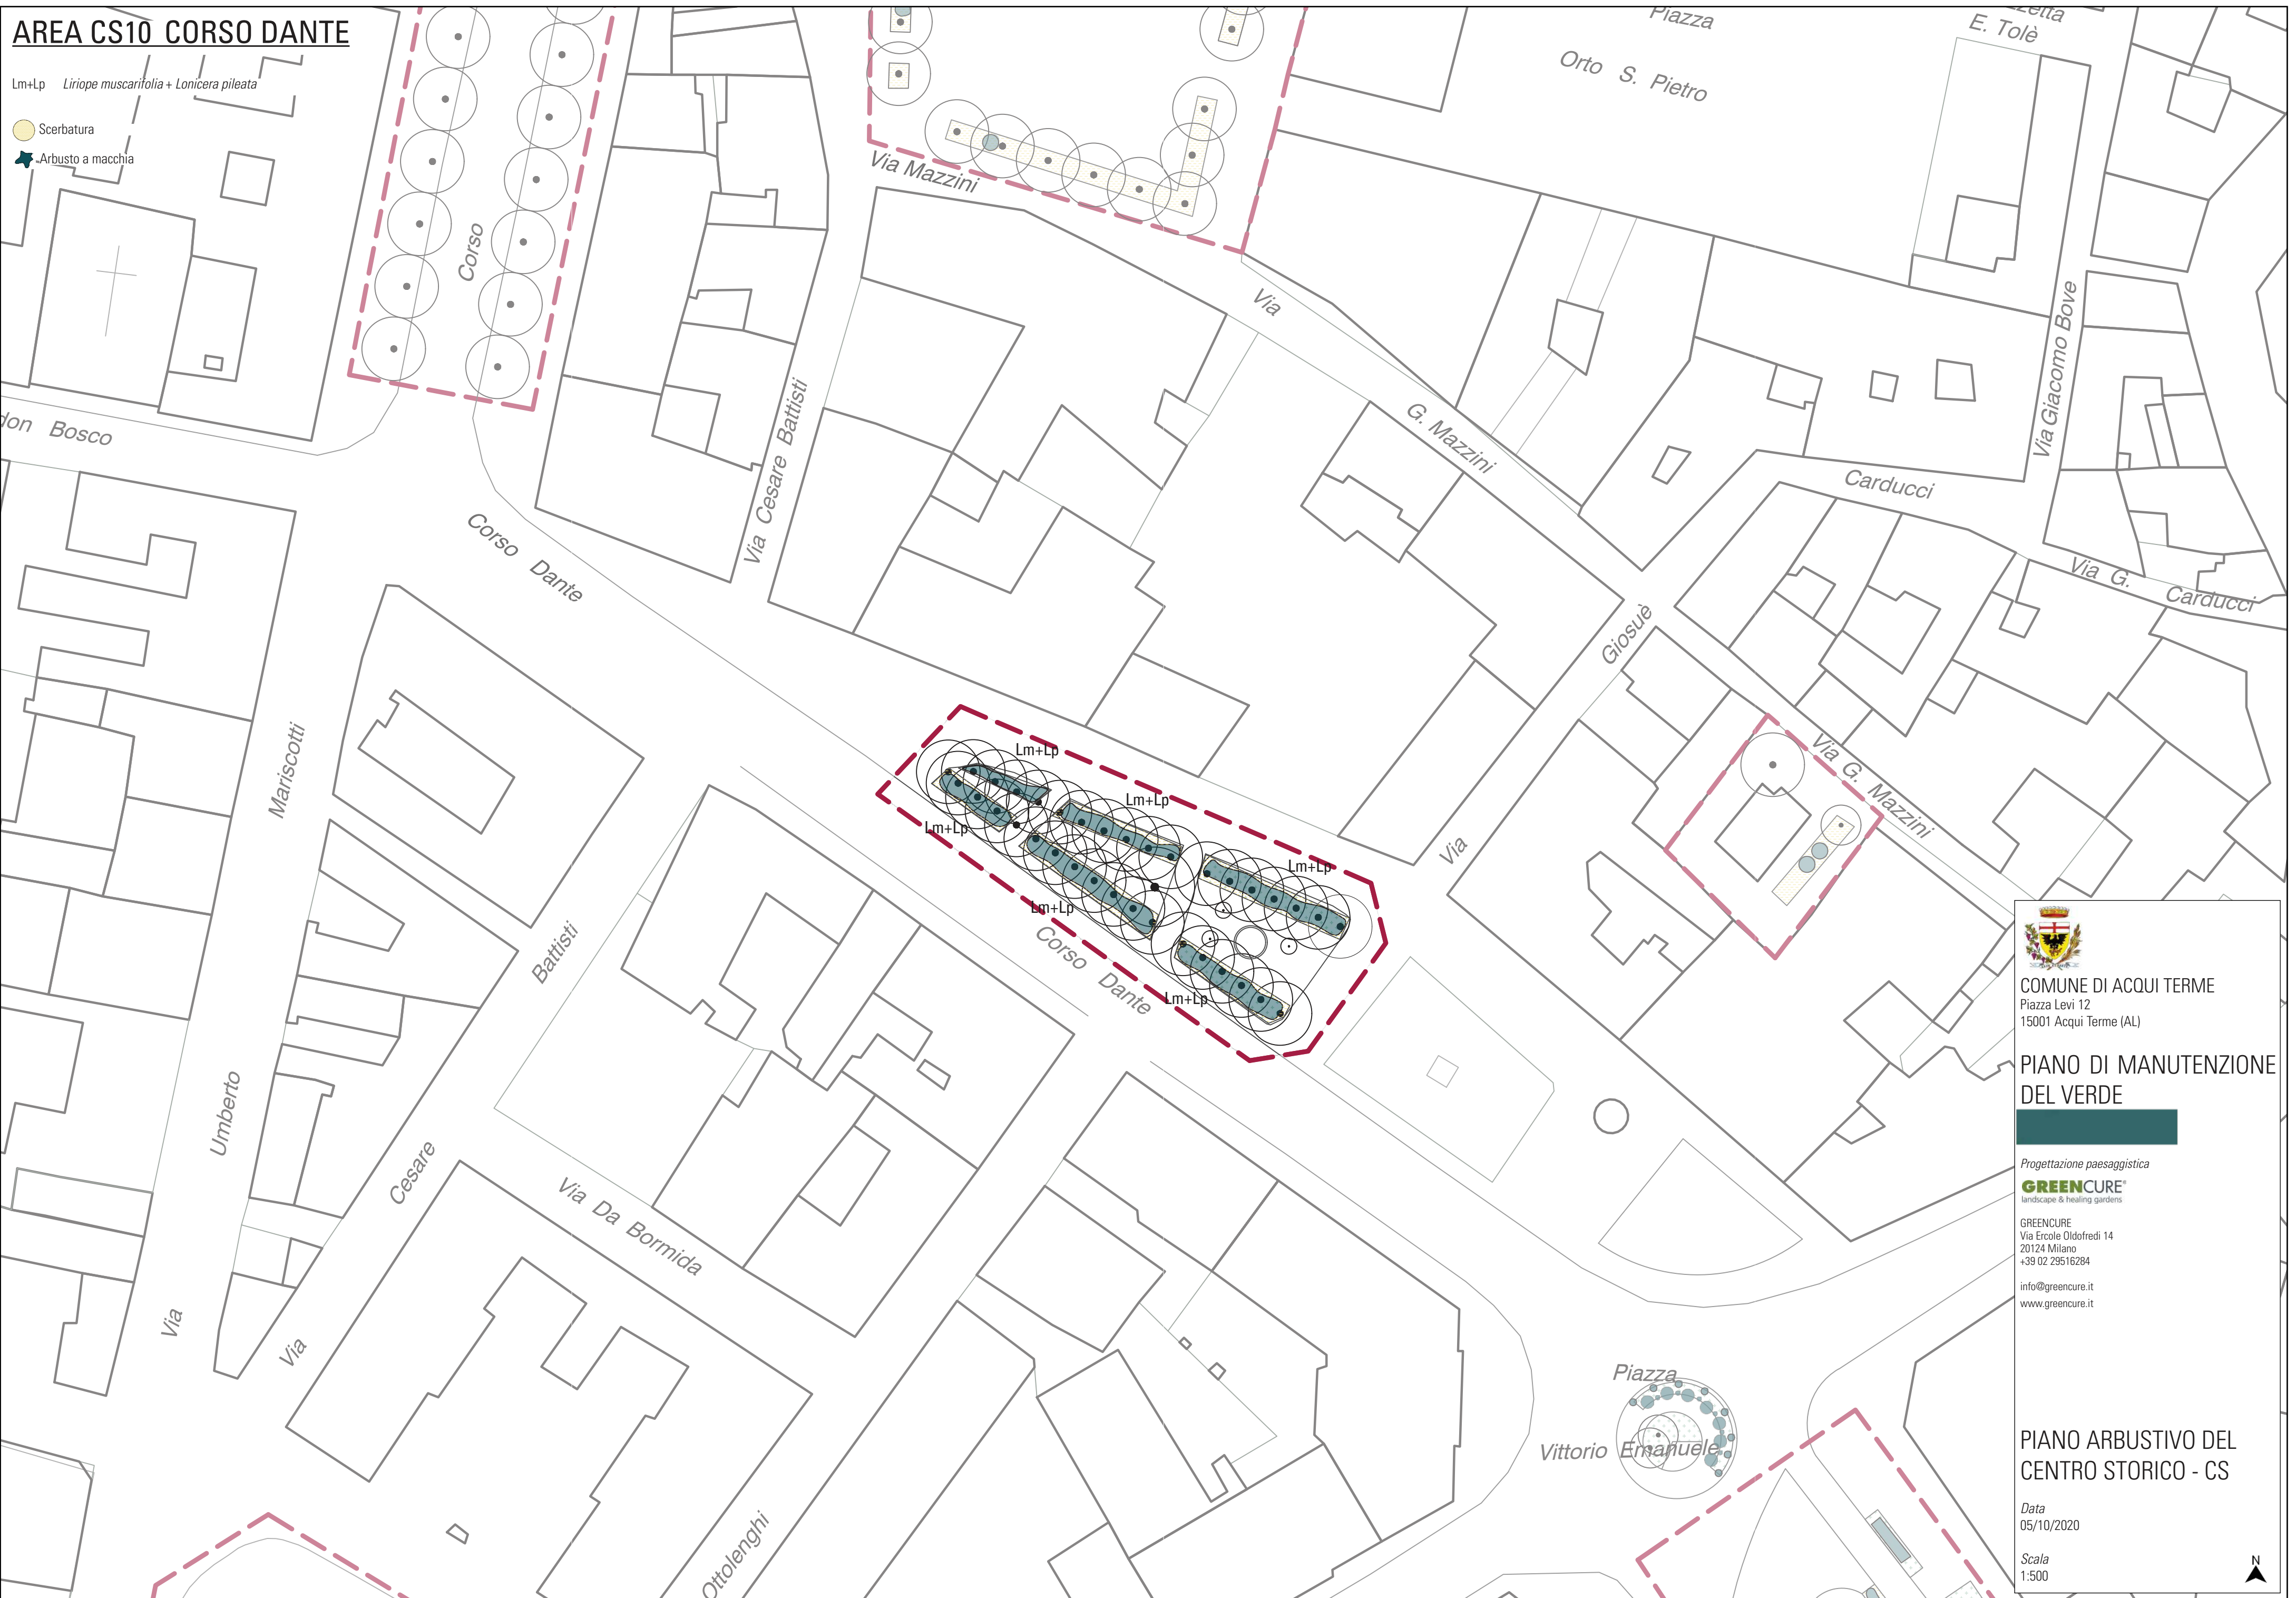

COMUNE DI ACQUI TERME
Piazza Levi 12
15001 Acqui Terme (AL)

PIANO DI MANUTENZIONE DEL VERDE

Progettazione paesaggistica

GREENCURE®
landscape & healing gardens

GREENCURE
Via Ercole Oldofredi 14
20124 Milano
+39 02 29516284

info@greencure.it
www.greencure.it

PIANO ARBUSTIVO DEL
CENTRO STORICO - CS


Data
05/10/2020

Scala
1:500



AREA CS11 VIA CASSAROGNA CIMITERO

Prato 10 tagli

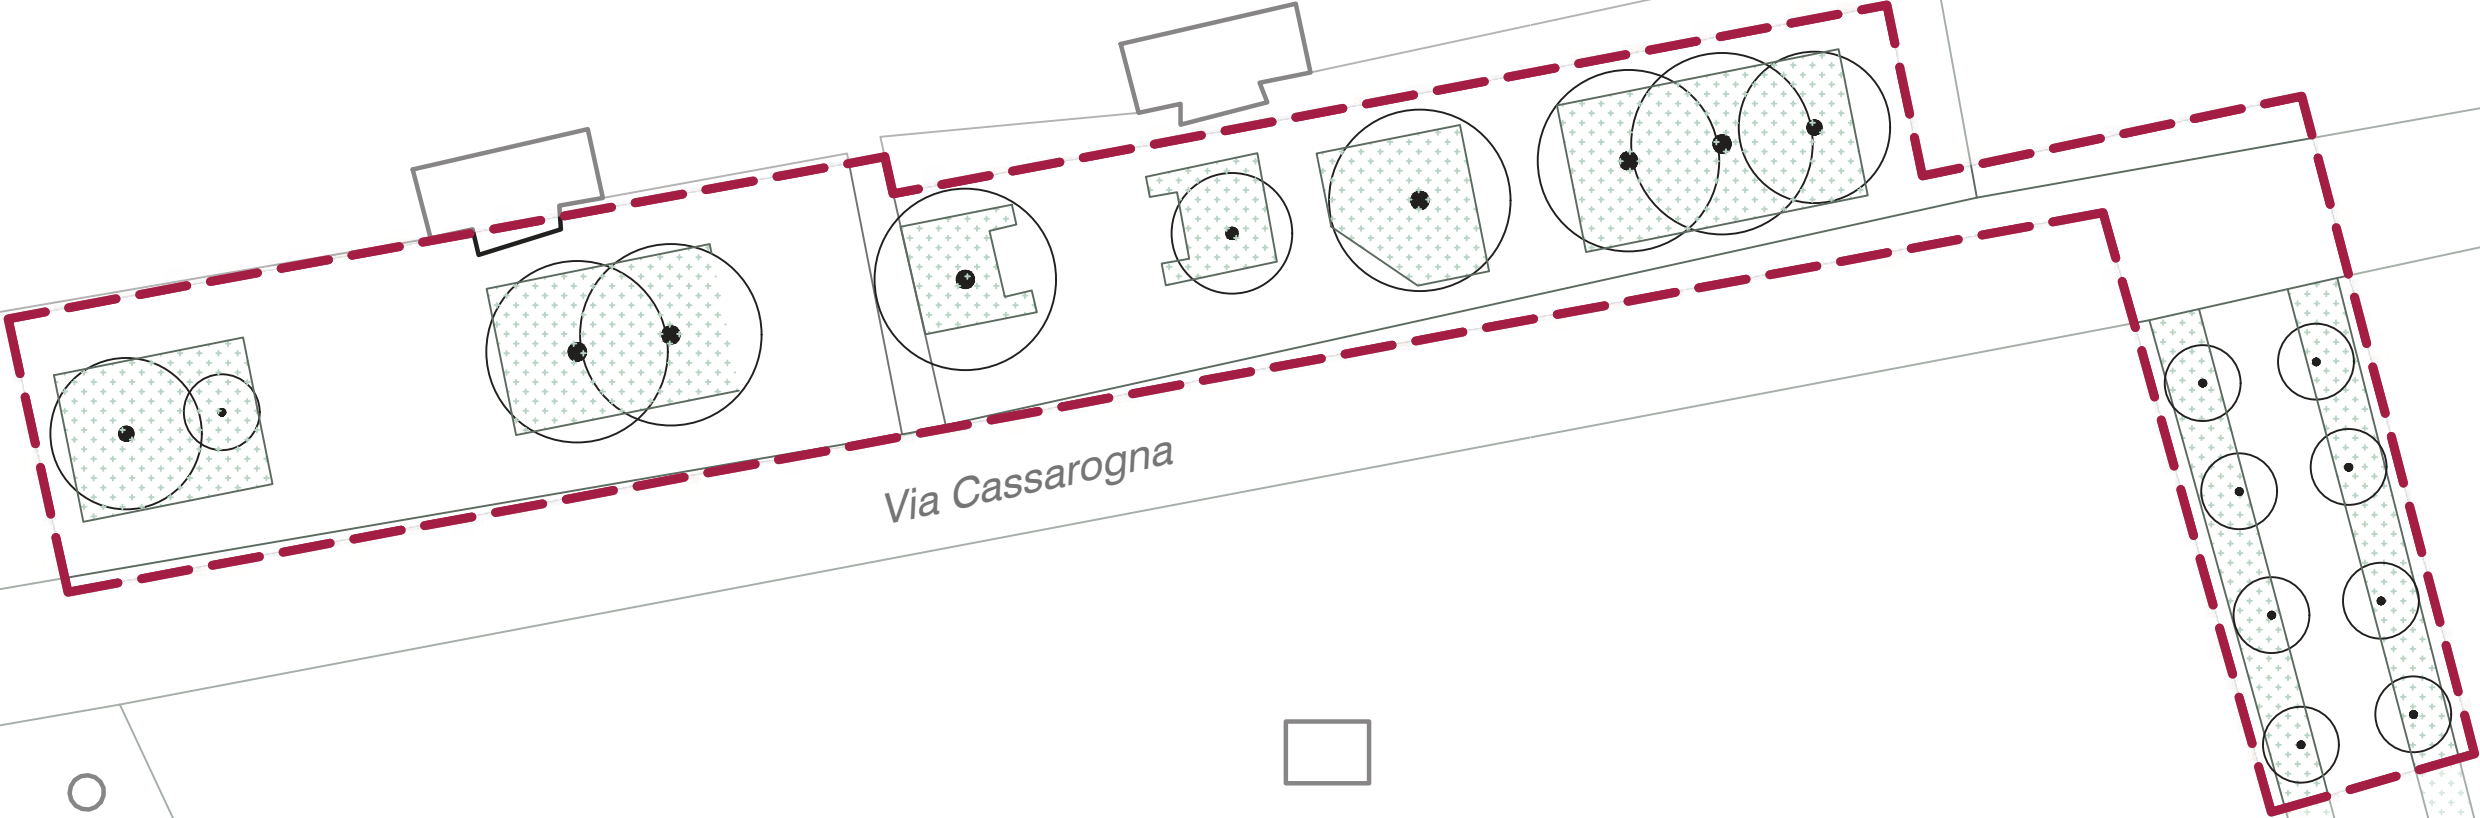

COMUNE DI ACQUI TERME
Piazza Levi 12
15001 Acqui Terme (AL)

PIANO DI MANUTENZIONE
DEL VERDE

Progettazione paesaggistica
GREENCURE
landscape & healing gardens

GREENCURE
Via Ercole Oldofredi 14
20124 Milano
+39 02 29516264

info@greencure.it
www.greencure.it

PIANO ARBUSTIVO DEL
CENTRO STORICO - CS

Data
05/10/2020

Scala
1:500



AREA CS12-A CORSO BAGNI

Aj Aucuba japonica
Hym Hydrangea macrophylla
Nd Nandina domestica
Pl Prunus laurocerasus
Pt Pittosporum tobira
Spp. Annuali


- Scerbatura
- Arbusto singolo
- Siepe
- Arbusto a macchia



AREA CS12-B CORSO BAGNI

- Fi Forsythia x intermedia
Hym Hydrangea macrophylla
Jcp Juniperus chinensis 'Pfitzeriana'
Li Lagerstroemia indica
Nd Nandina domestica
Pf Photinia x fraseri 'Red Robin'
Pl Prunus laurocerasus
Pt Pittosporum tobira
Vo Viburnum opulus
Tf Trachycarpus fortunei
Spp. Annuali

- Prato 10 tagli
Scerbatura
Arbusto singolo
Siepe
Arbusto a macchia

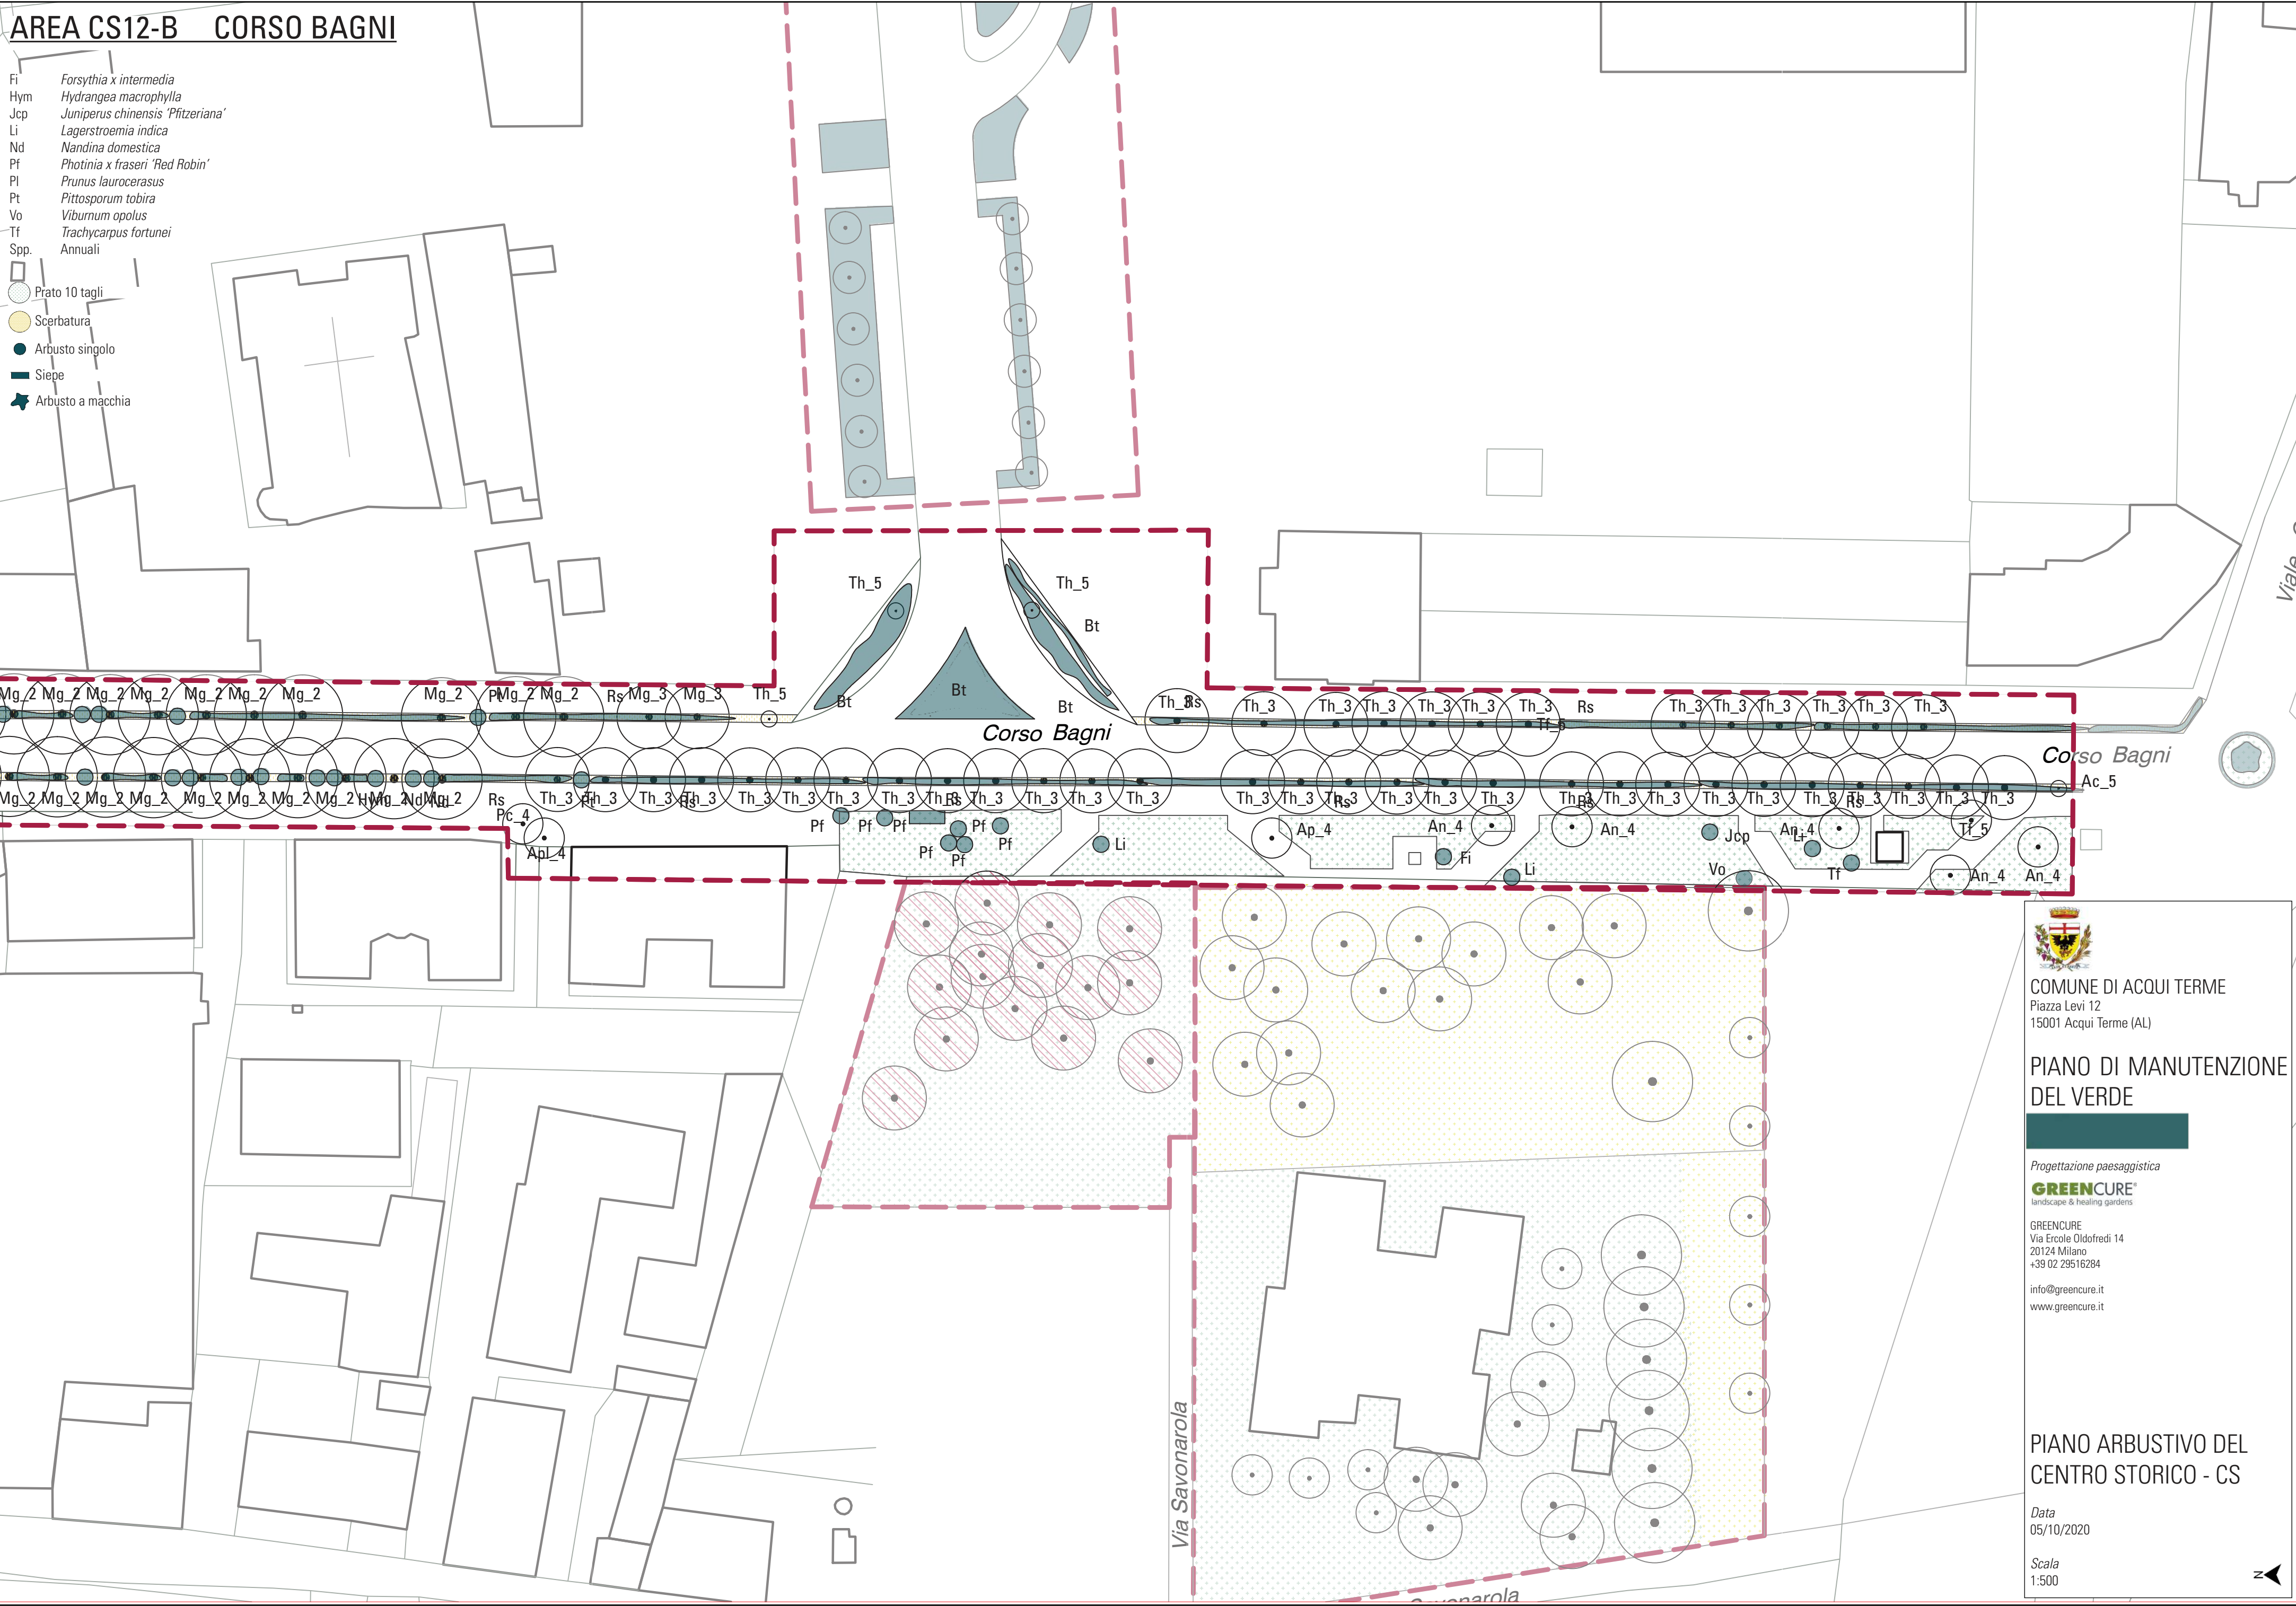


COMUNE DI ACQUI TERME
Piazza Levi 12
15001 Acqui Terme (AL)

PIANO DI MANUTENZIONE
DEL VERDE

Progettazione paesaggistica
GRENCURE
landscape & healing gardens

GRENCURE
Via Ercole Oldofredi 14
20124 Milano
+39 02 29516284
info@grencure.it
www.grencure.it

PIANO ARBUSTIVO DEL
CENTRO STORICO - CS

Data
05/10/2020

Scala
1:500





AREA CS13 VIALE ACQUEDOTTO ROMANO-VIALE EINAUDI-VIALE MICHELI-VIALE ANTICHE TERME



COMUNE DI ACQUI TERME
Piazza Levi 12
15001 Acqui Terme (AL)

PIANO DI MANUTENZIONE
DEL VERDE

Progettazione paesaggistica
GRENCURE
landscape & healing gardens

GRENCURE
Via Ercole Oldofredi 14
20124 Milano
+39 02 29516284
info@grencure.it
www.grencure.it

PIANO ARBUSTIVO DEL
CENTRO STORICO - CS

Data
05/10/2020

Scala
1:500




AREA CS14 PASSEGGIATA FONTE FREDDA

- PI

Prunus laurocerasus
- Rs

Rosa spp.
- Prato 10 tagli
- Scerbatura
- Arbusto singolo
- Siepe
- Arbusto a macchia

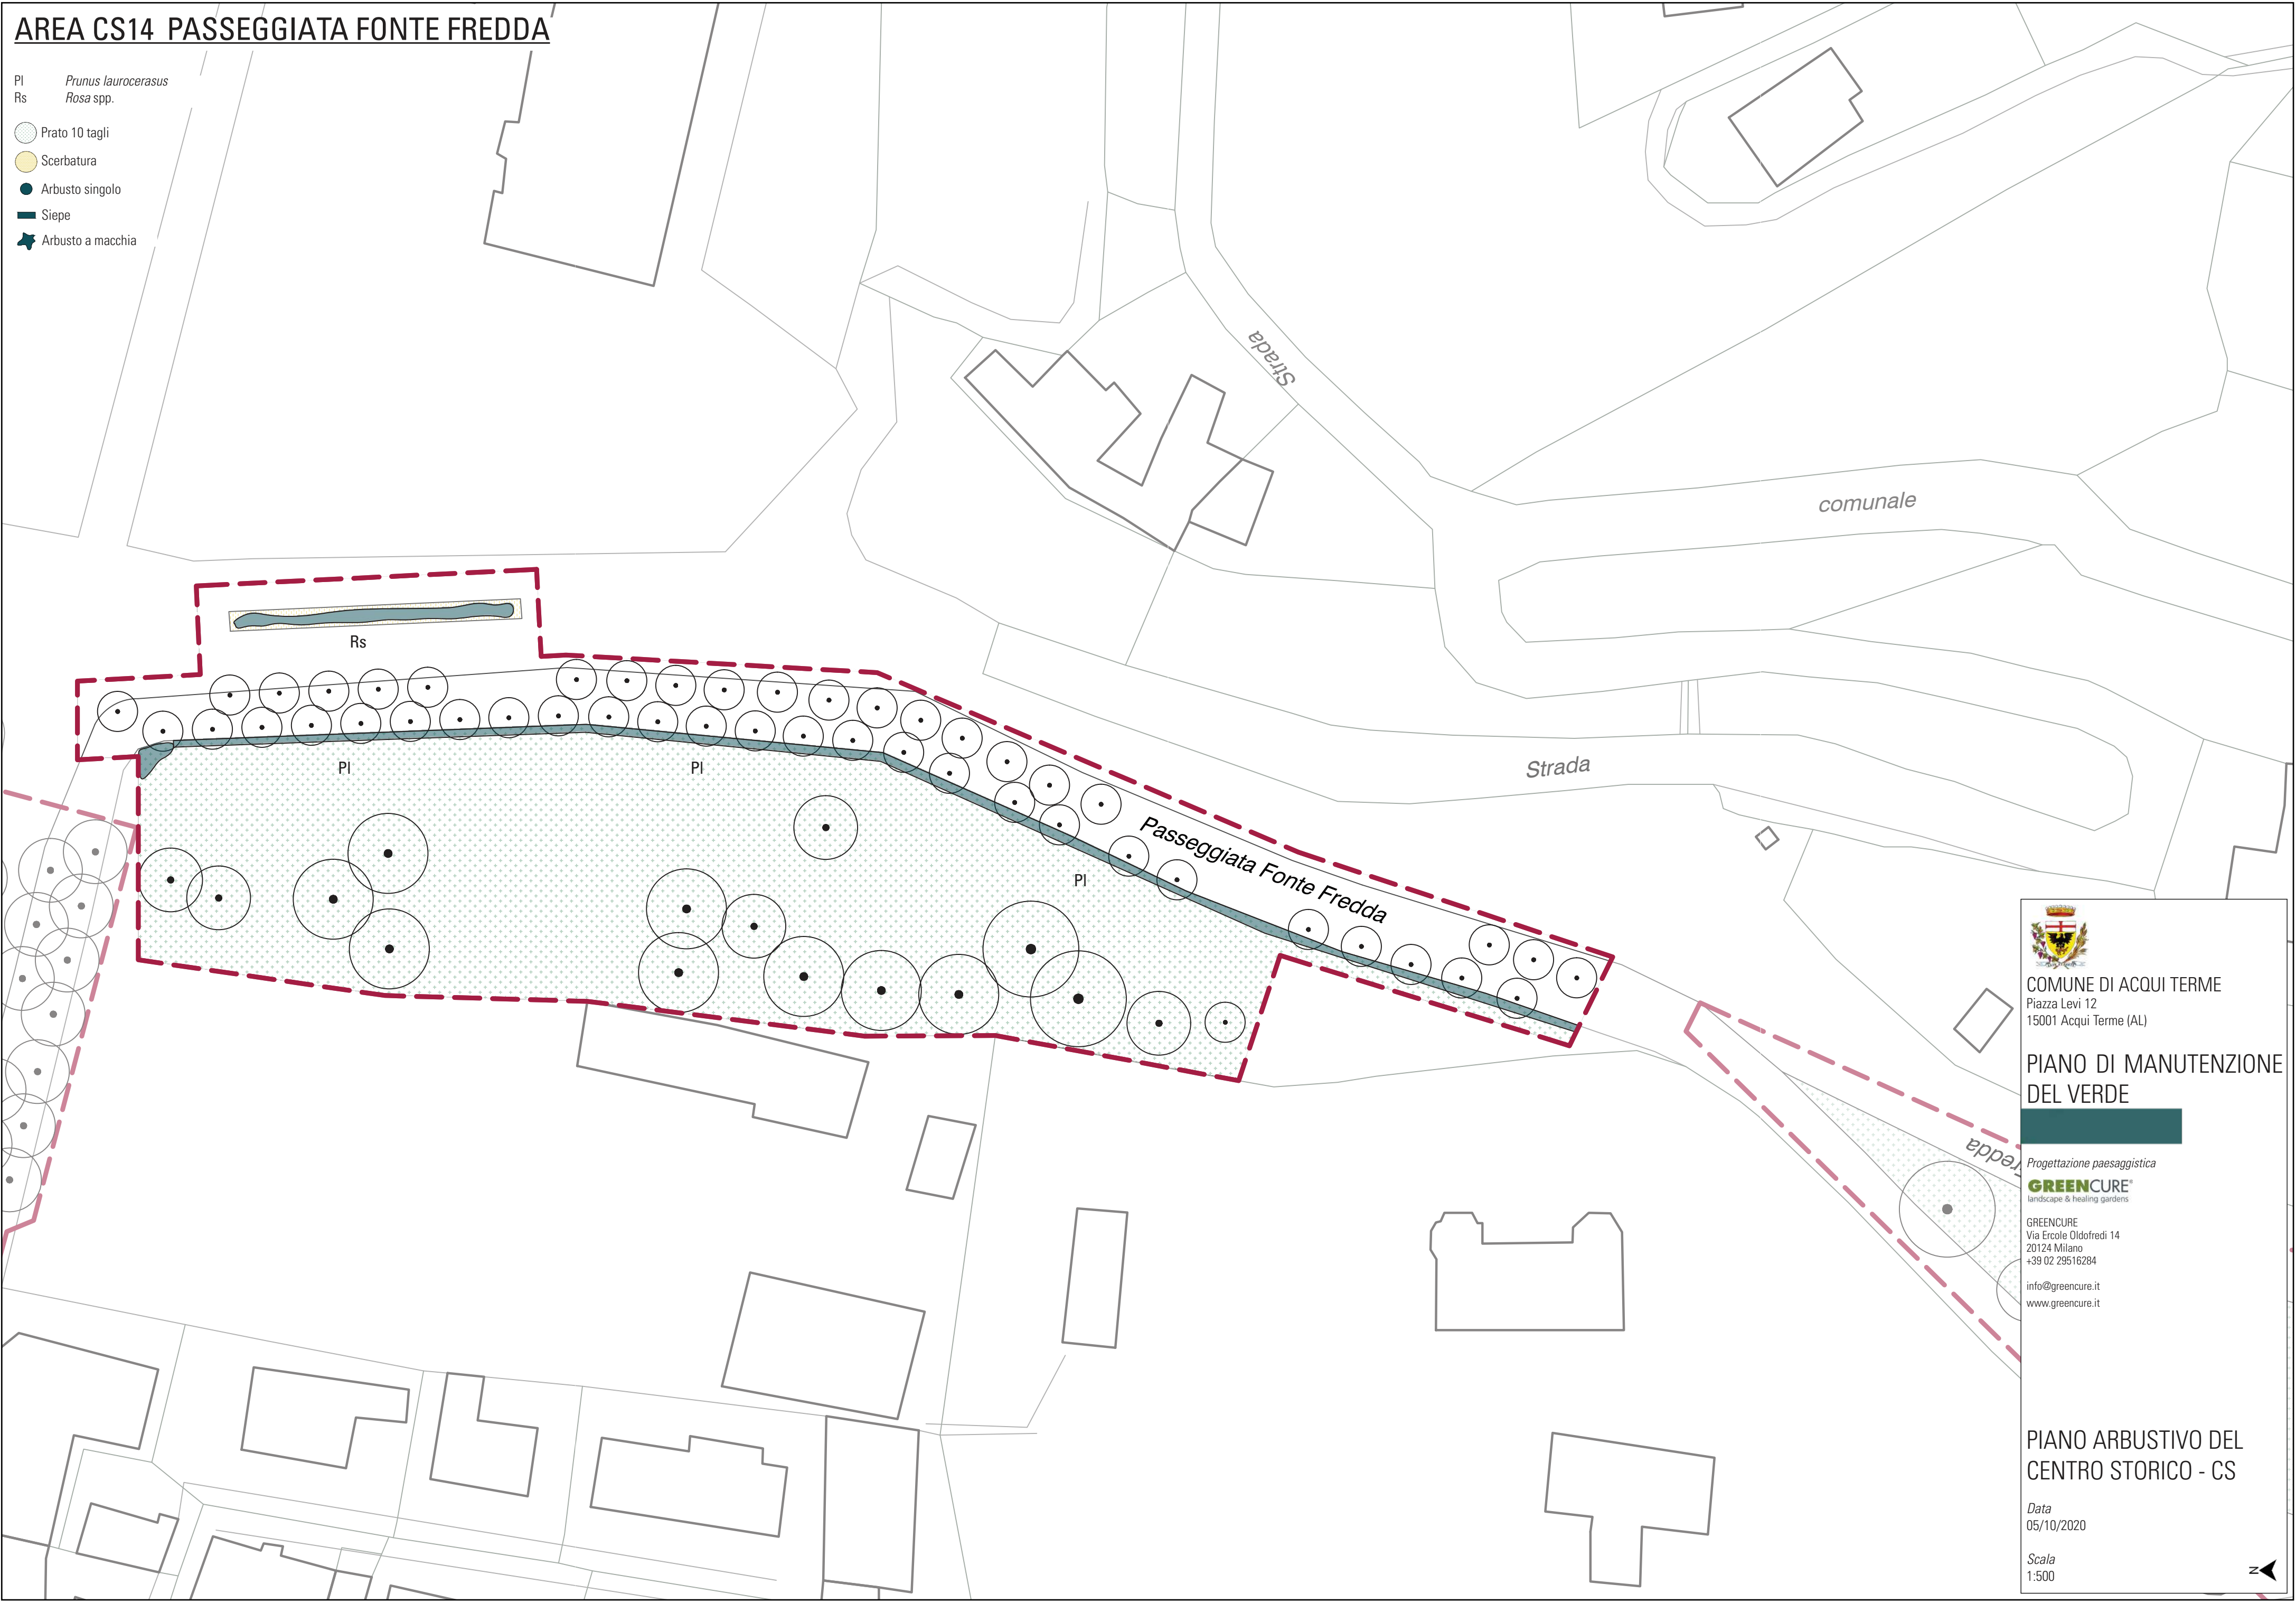



COMUNE DI ACQUI TERME
Piazza Levi 12
15001 Acqui Terme (AL)

PIANO DI MANUTENZIONE
DEL VERDE

Progettazione paesaggistica
GREENCURE
landscape & healing gardens

GREENCURE
Via Ercole Oldofredi 14
20124 Milano
+39 02 29516284
info@greencure.it
www.greencure.it

PIANO ARBUSTIVO DEL
CENTRO STORICO - CS

Data
05/10/2020

Scala
1:500





AREA CS16 FONTANINO ACQUA MARCIA

Prato 10 tagli



AREA CS17 PIAZZA MATTEOTTI

- Pf

Rs
- Photinia x fraseri 'Red Robin'

Rosa spp.
- Scerbatura
- Arbusto singolo
- Siepe
- Arbusto a macchia





COMUNE DI ACQUI TERME
Piazza Levi 12
15001 Acqui Terme (AL)

PIANO DI MANUTENZIONE
DEL VERDE

Progettazione paesaggistica
GREENCURE
landscape & healing gardens

GREENCURE
Via Ercole Oldofredi 14
20124 Milano
+39 02 29516284
info@greencure.it
www.greencure.it


PIANO ARBUSTIVO DEL
CENTRO STORICO - CS

Data
05/10/2020

Scala
1:500



AREA CS18 PIAZZETTA DELLA LEGA LOMBARDA

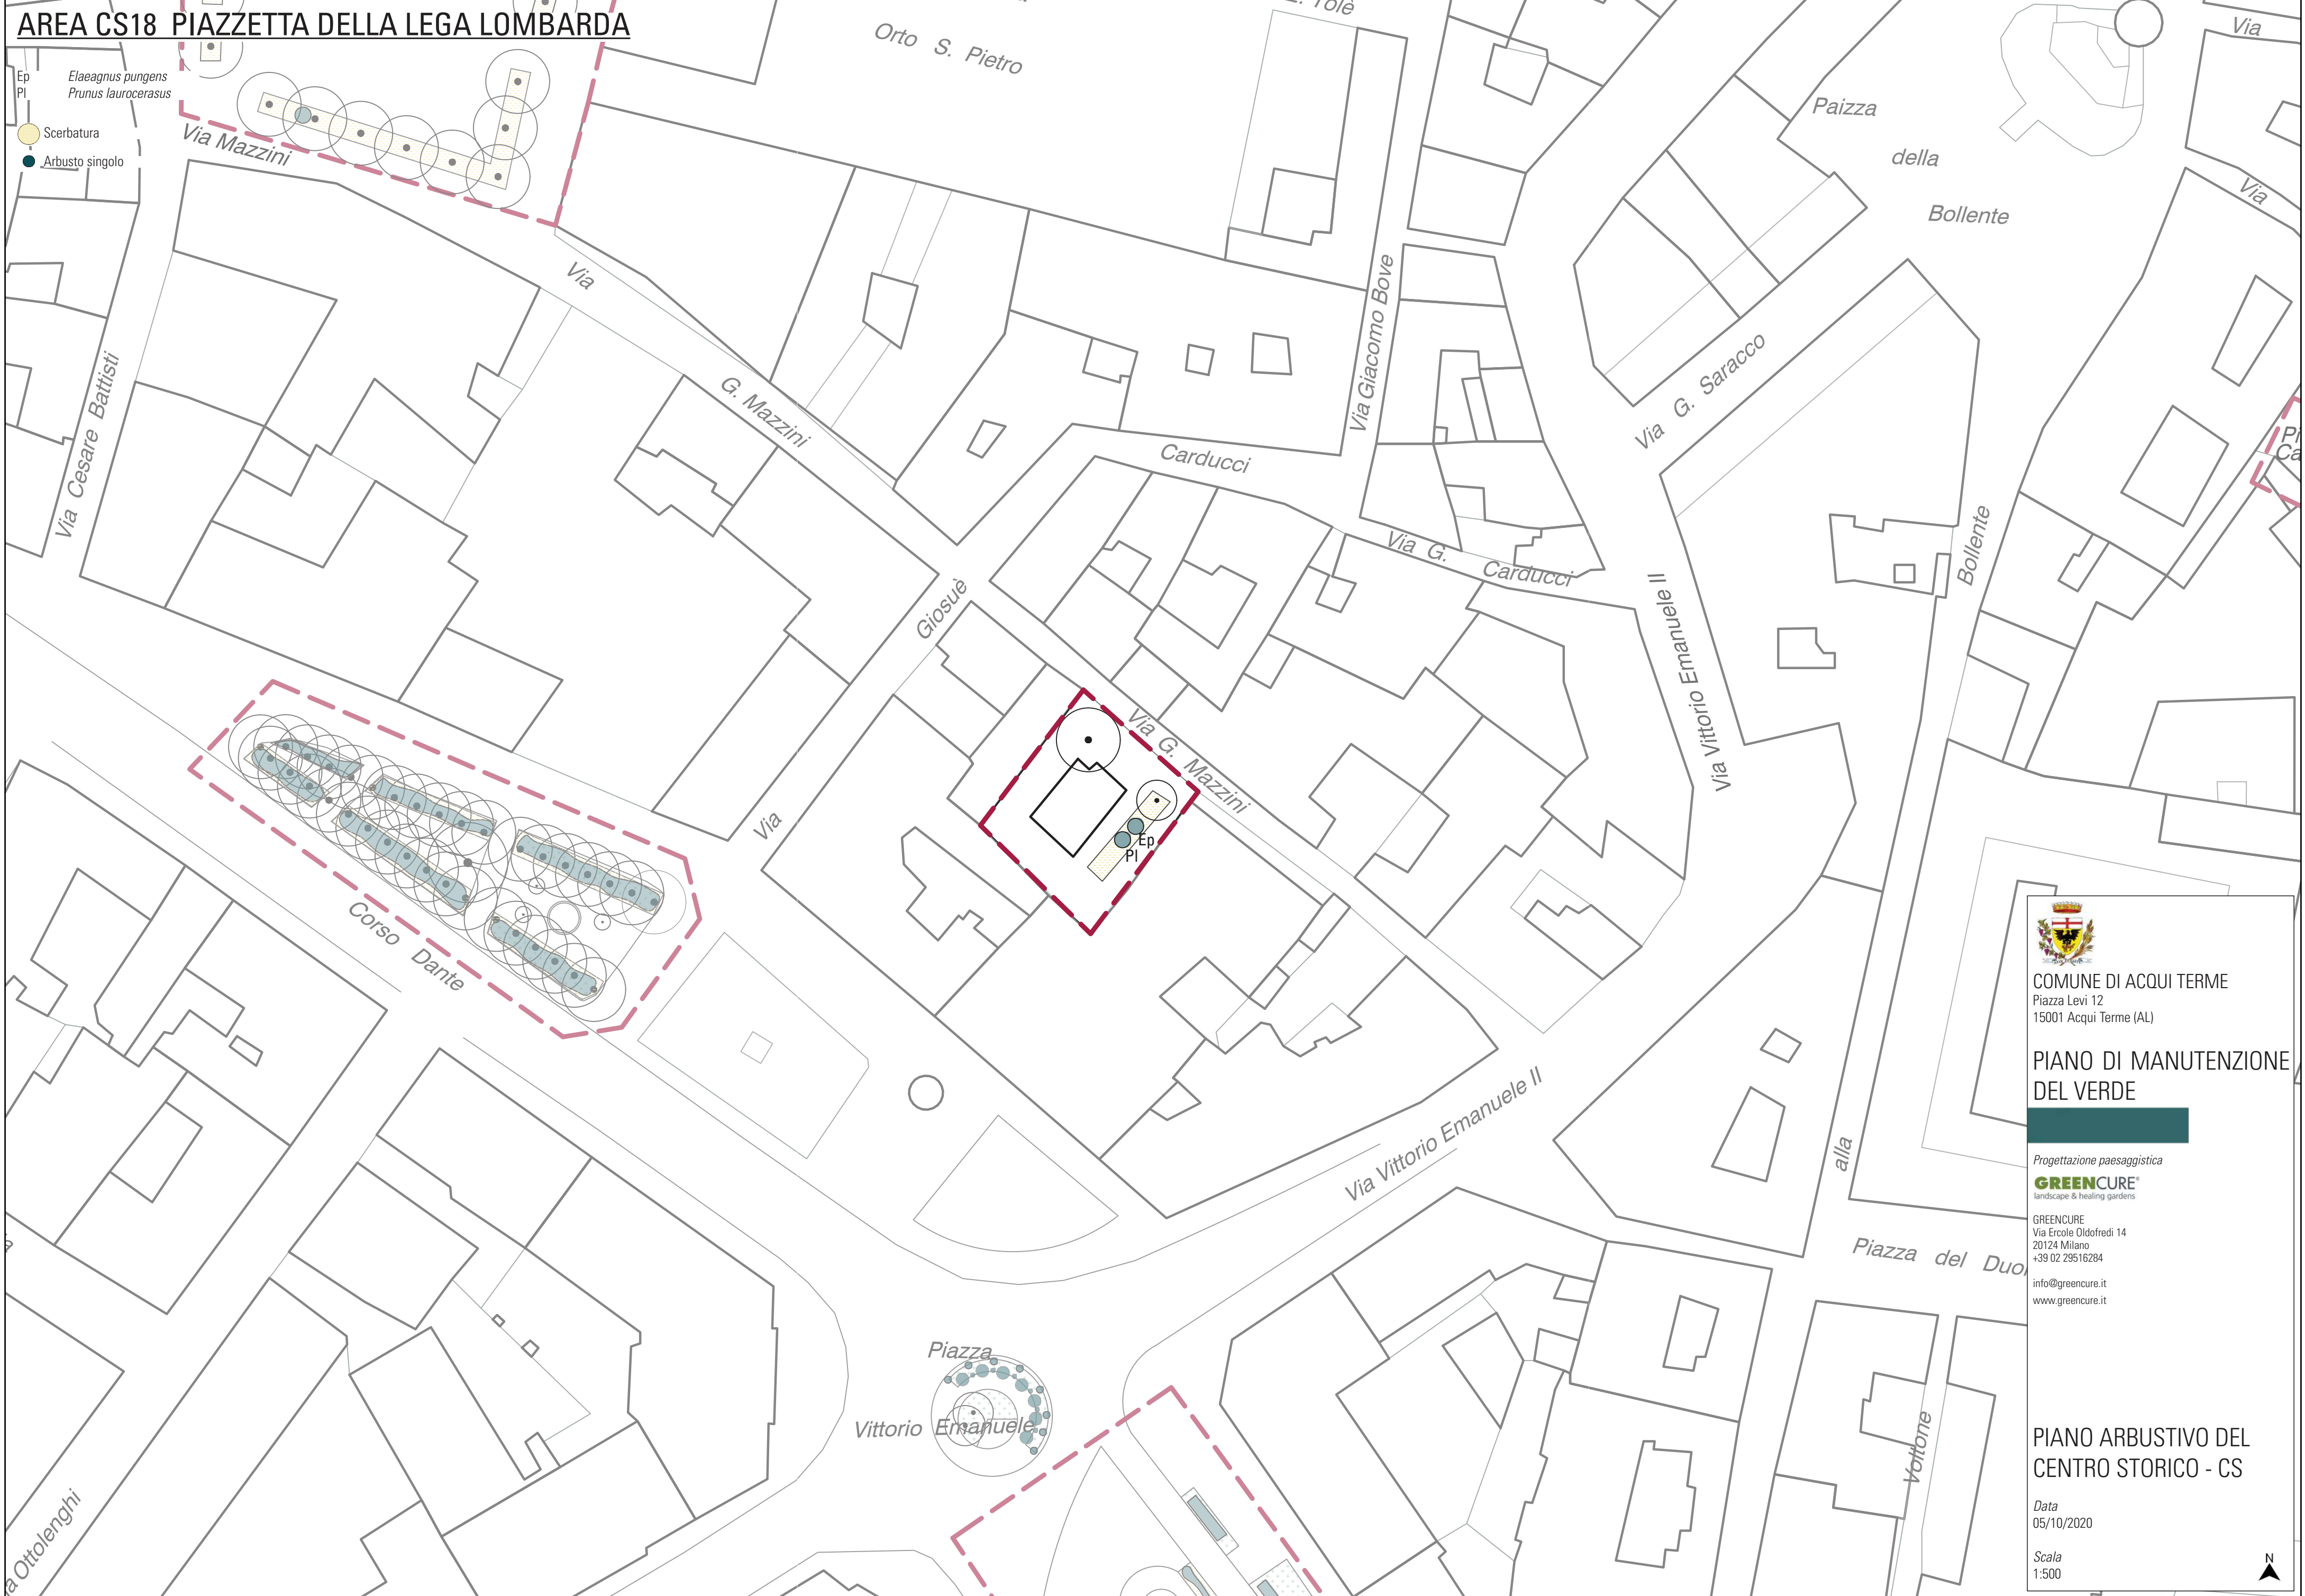



COMUNE DI ACQUI TERME
Piazza Levi 12
15001 Acqui Terme (AL)

PIANO DI MANUTENZIONE
DEL VERDE

Progettazione paesaggistica
GRENCURE
landscape & healing gardens

GRENCURE
Via Ercole Oldofredi 14
20124 Milano
+39 02 29516284
info@grencure.it
www.grencure.it

PIANO ARBUSTIVO DEL
CENTRO STORICO - CS

Data
05/10/2020


Scala
1:500



AREA CS19 PIAZZA ADDOLORATA

la *Ilex aquifolium* 'Argenteo Marginata'
Fv *Forsythia viridissima*
Cs *Cotoneaster salicifolium* 'Repens'

Scerbatura
Arbusto singolo
Siepe

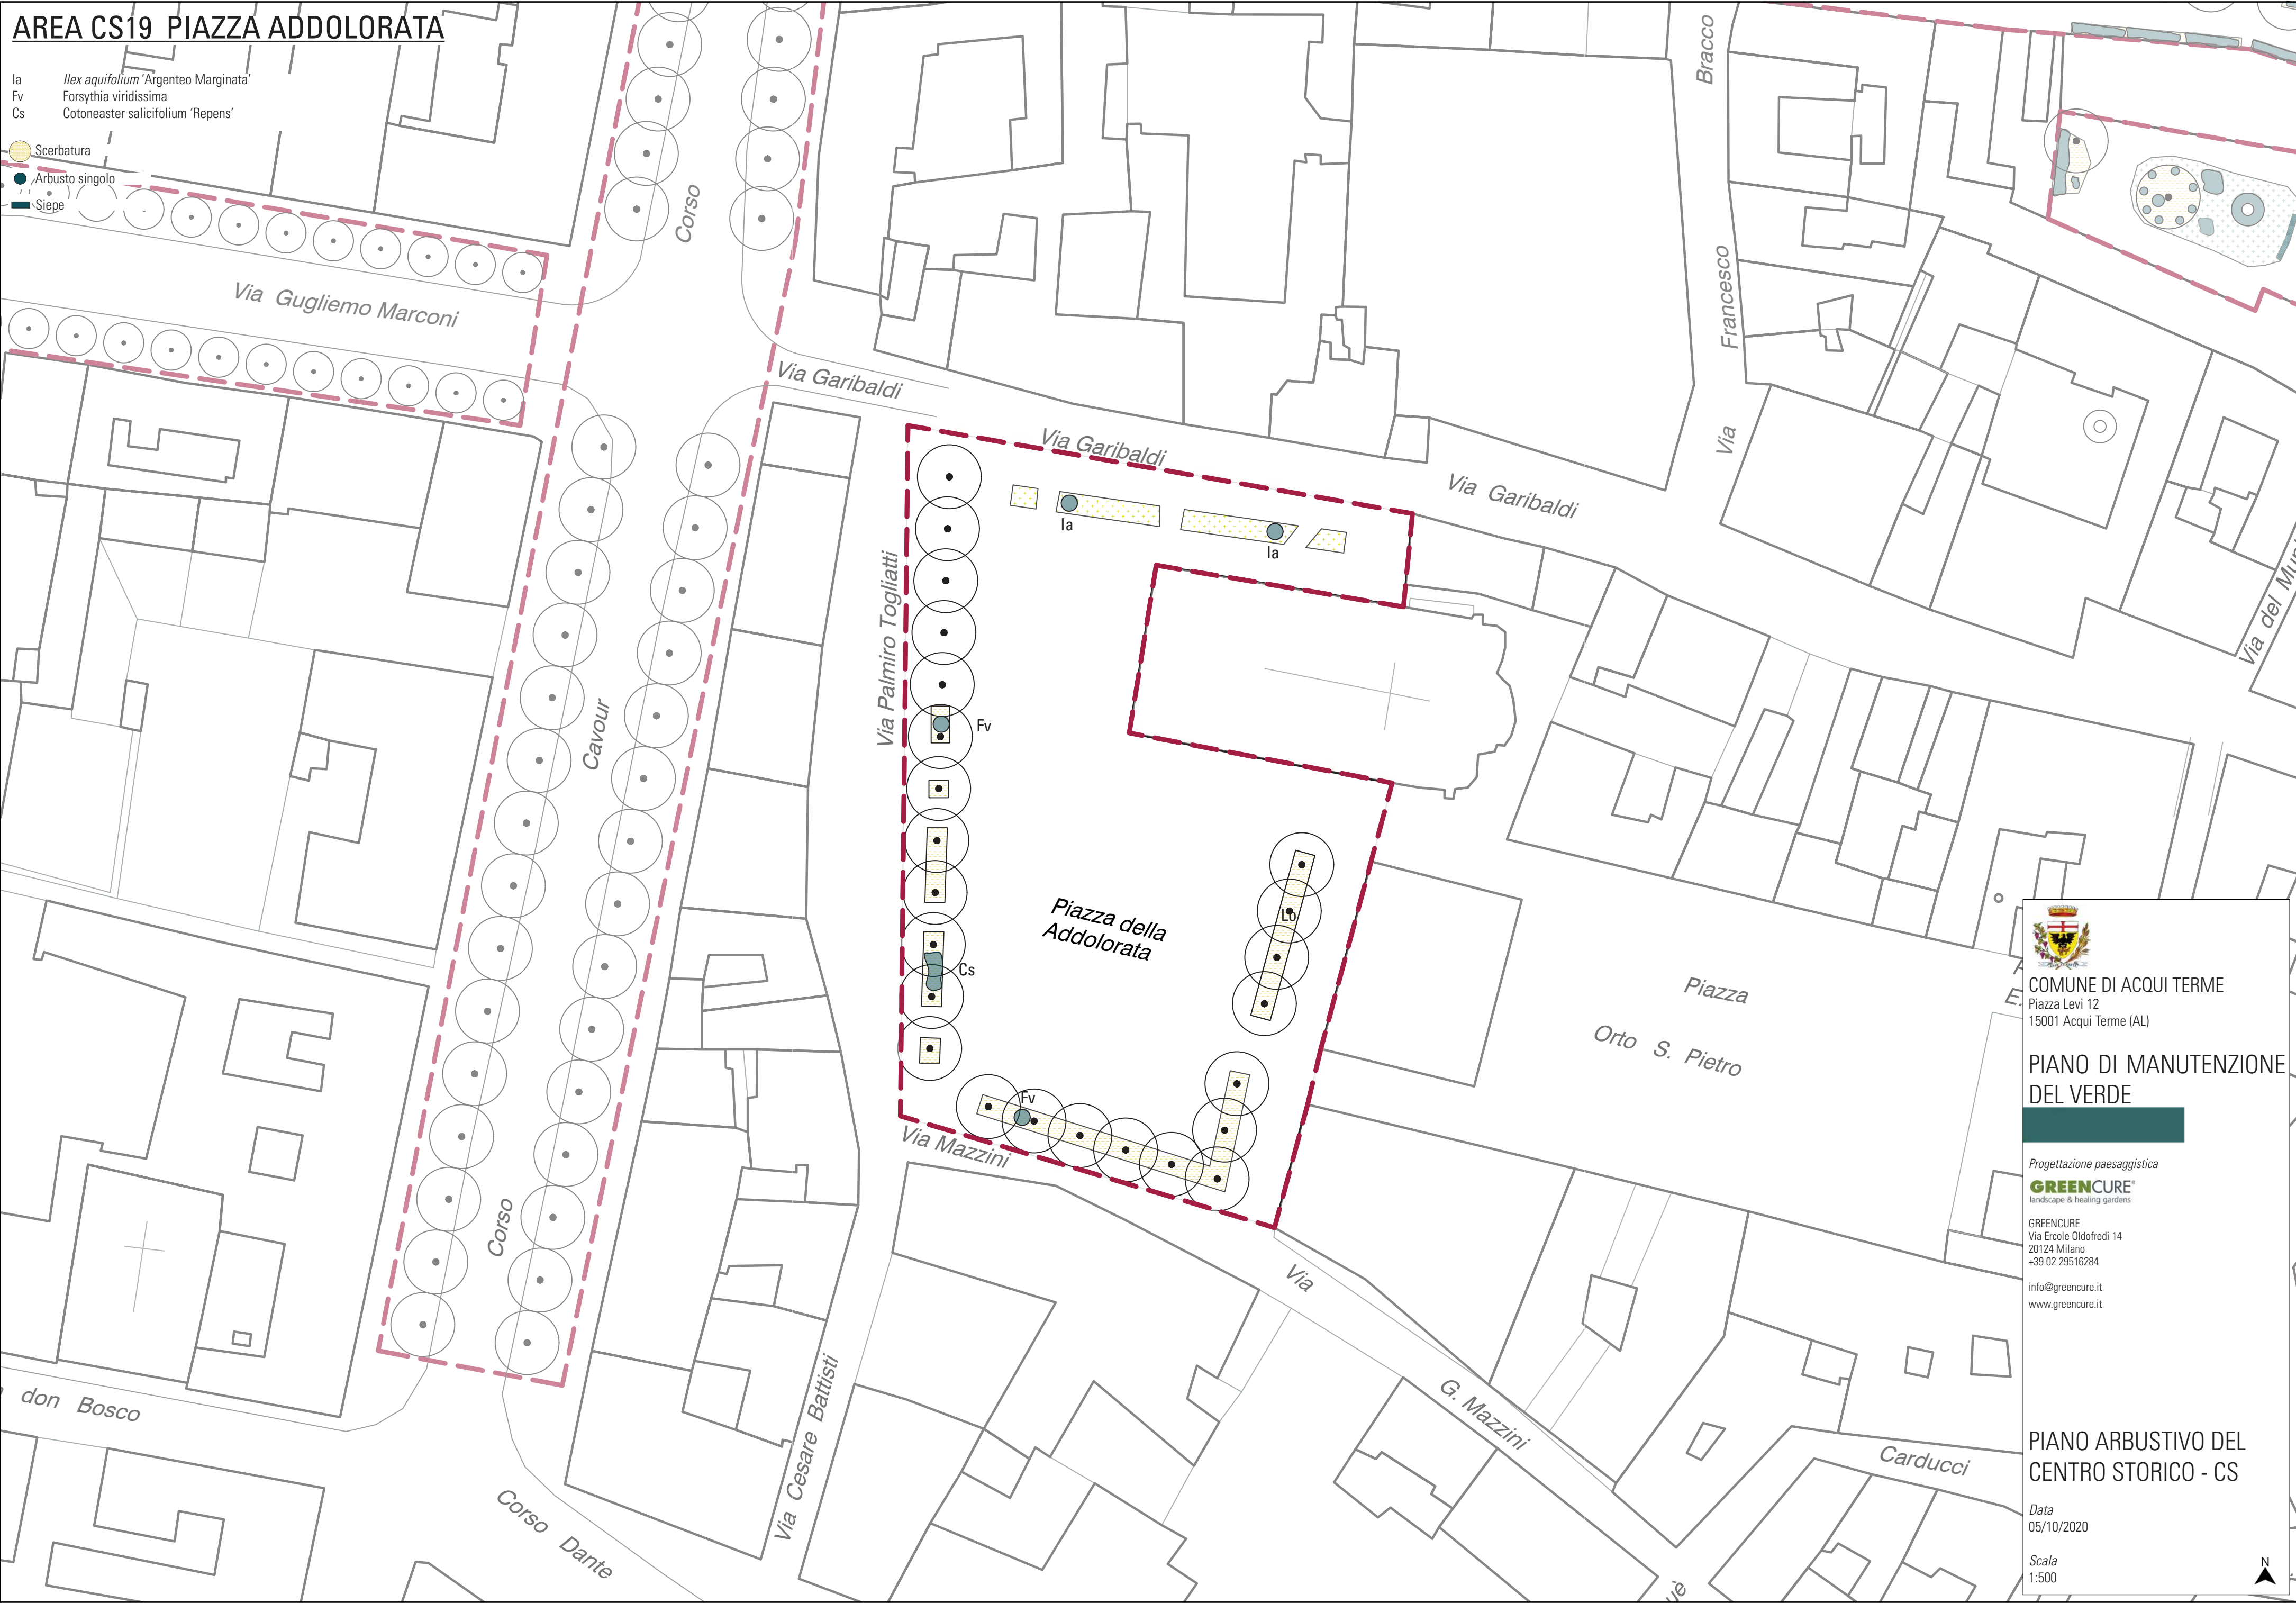

COMUNE DI ACQUI TERME
Piazza Levi 12
15001 Acqui Terme (AL)

PIANO DI MANUTENZIONE
DEL VERDE

Progettazione paesaggistica

GRENCURE
landscape & healing gardens

GRENCURE
Via Ercole Oldofredi 14
20124 Milano
+39 02 29516284


info@grencure.it
www.grencure.it

PIANO ARBUSTIVO DEL
CENTRO STORICO - CS

Data
05/10/2020

Scala
1:500




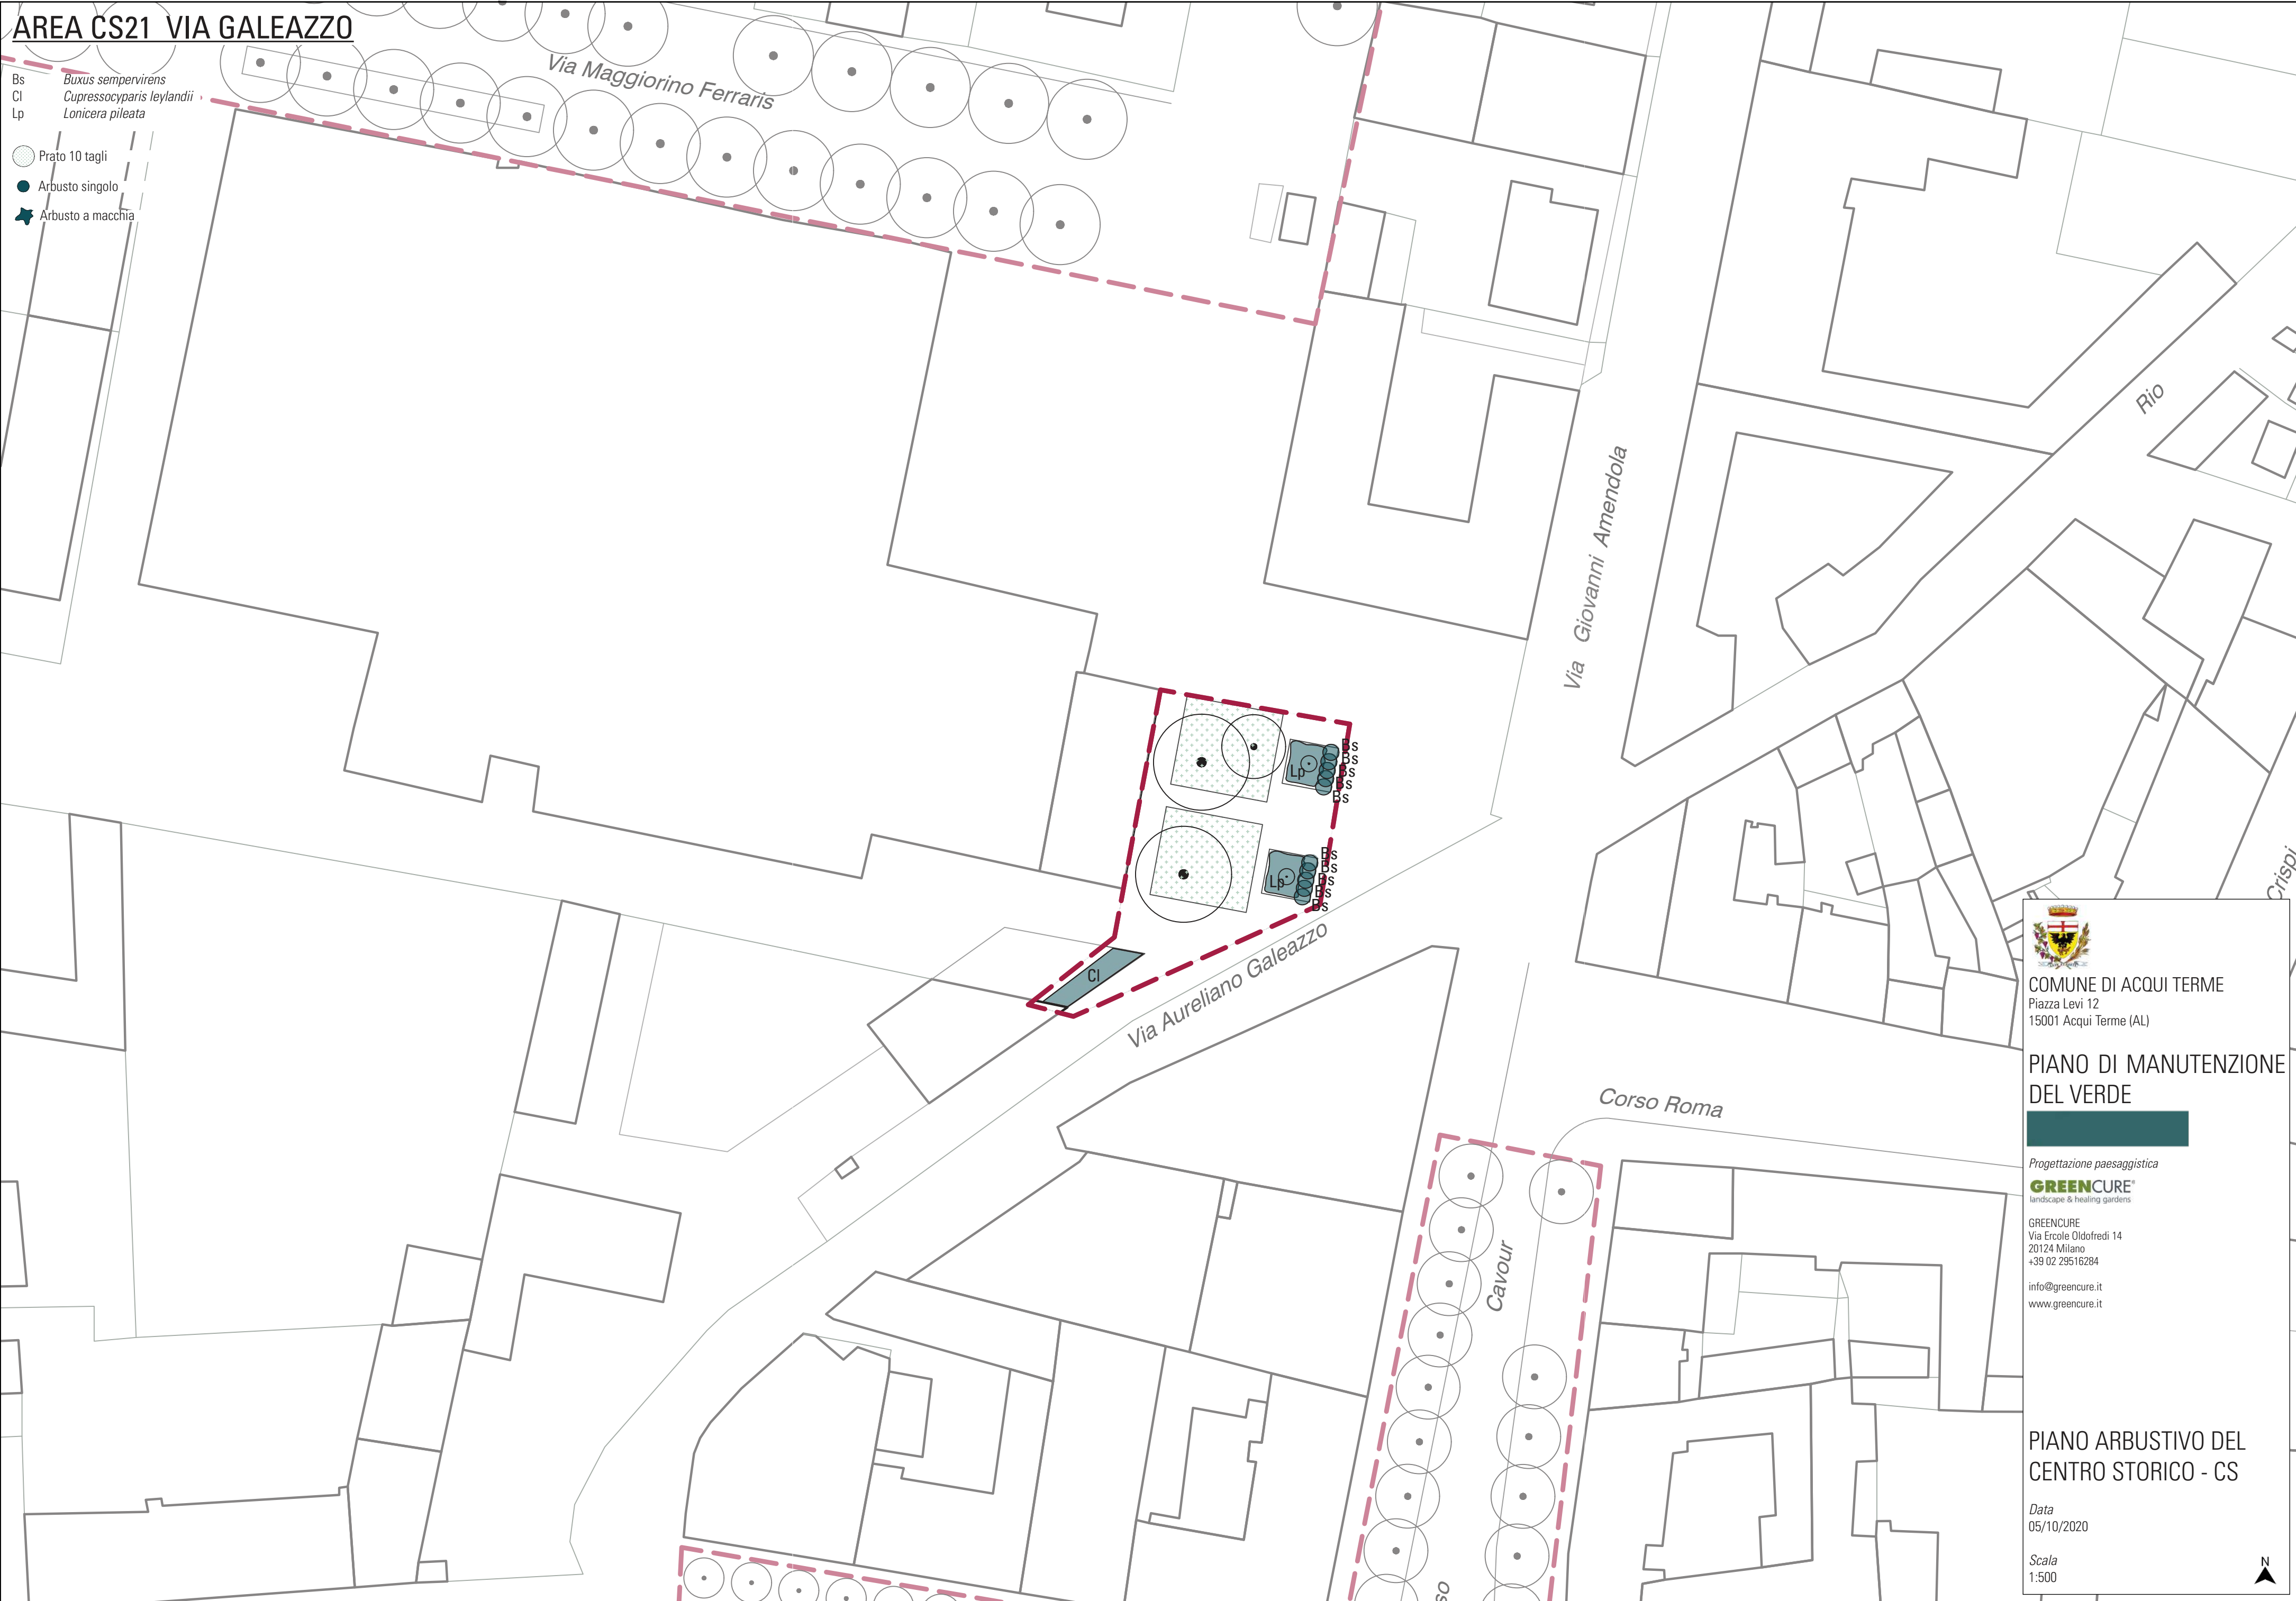

AREA CS24 PIAZZETTA GIUSEPPE VERDI

- Cr Carex
- Hs Hibiscus syriacus
- Jcp Juniperus chinensis 'Pfitzeriana'
- Rs Rosa spp.
- Sr Spirea revesiana
- Vo Viburnum opulus

- Scerbatura
- Arbusto singolo
- Siepe
- Arbusto a macchia

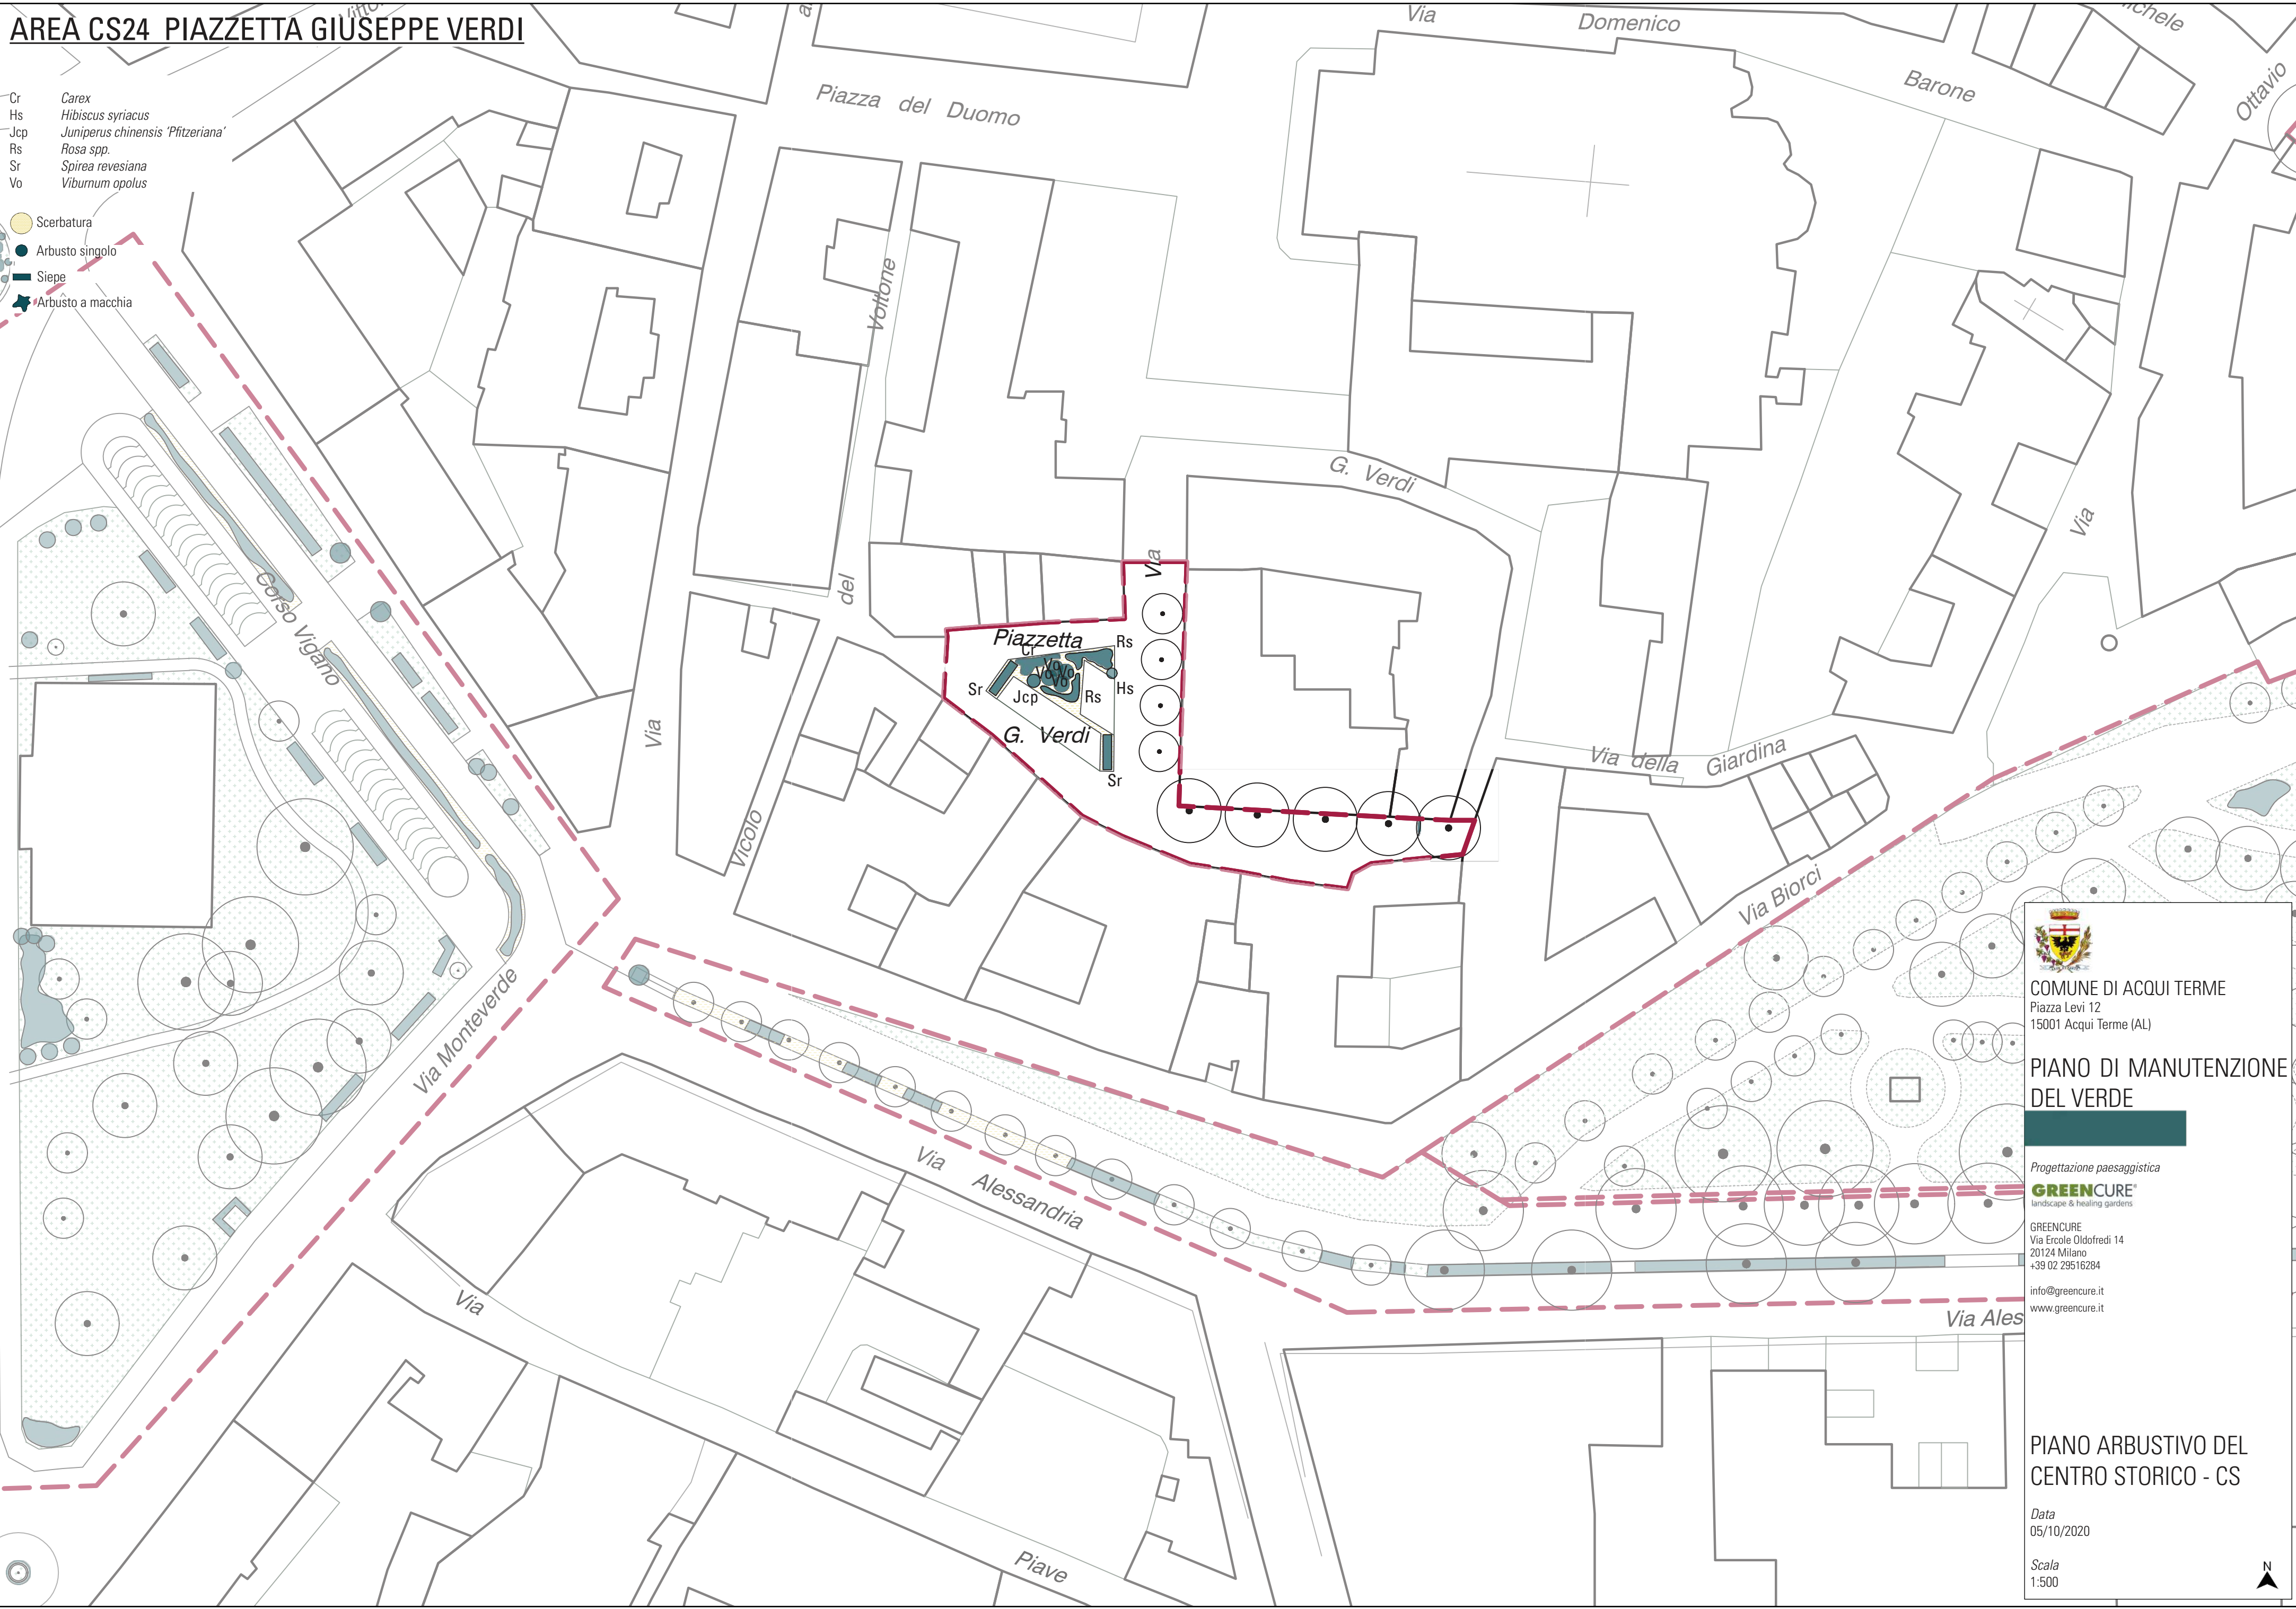



COMUNE DI ACQUI TERME
Piazza Levi 12
15001 Acqui Terme (AL)

PIANO DI MANUTENZIONE
DEL VERDE

Progettazione paesaggistica
GREENCURE
landscape & healing gardens

GREENCURE
Via Ercole Oldofredi 14
20124 Milano
+39 02 29516284
info@greencure.it
www.greencure.it

PIANO ARBUSTIVO DEL
CENTRO STORICO - CS

Data
05/10/2020

Scala
1:500

