



COMUNE DI ACQUI TERME
Provincia di Alessandria



SERVIZIO DI MANUTENZIONE AREE VERDI E DEL PATRIMONIO ARBOREO ED ARBUSTIVO DEL COMUNE DI ACQUI TERME

Progetto triennale del servizio di Manutenzione - Versione Definitiva del 11/11/2020
GREENCURE - Via Ercole Oldofredi 14 - 20124 Milano

RUP - Il dirigente del Settore LL.PP. Arch. Marco Cascone

TAV04 – ARBUSTIVO CENTRO URBANO





VIA ERCOLE OLDOPREDI 14 - 20124 - MILANO
info@greencure.it - + 39 02 20400301

"We must comply with the natural
creativity and one day, maybe we will
become nature and we will start to create"

Paul Klee's Bauhaus student

ACQUI TERME

PIANO MANUTENZIONE VERDE DEL COMUNE DI ACQUI TERME




Piano arbustivo del centro urbano - CU



INQUADRAMENTO AMBITI CU-CENTRO URBANO

CLASSIFICAZIONE E UNITÀ DI MISURA

- Arbusto singolo
- Siepe
- Arbusti a macchia
- numero
metri lineari
- metri quadri

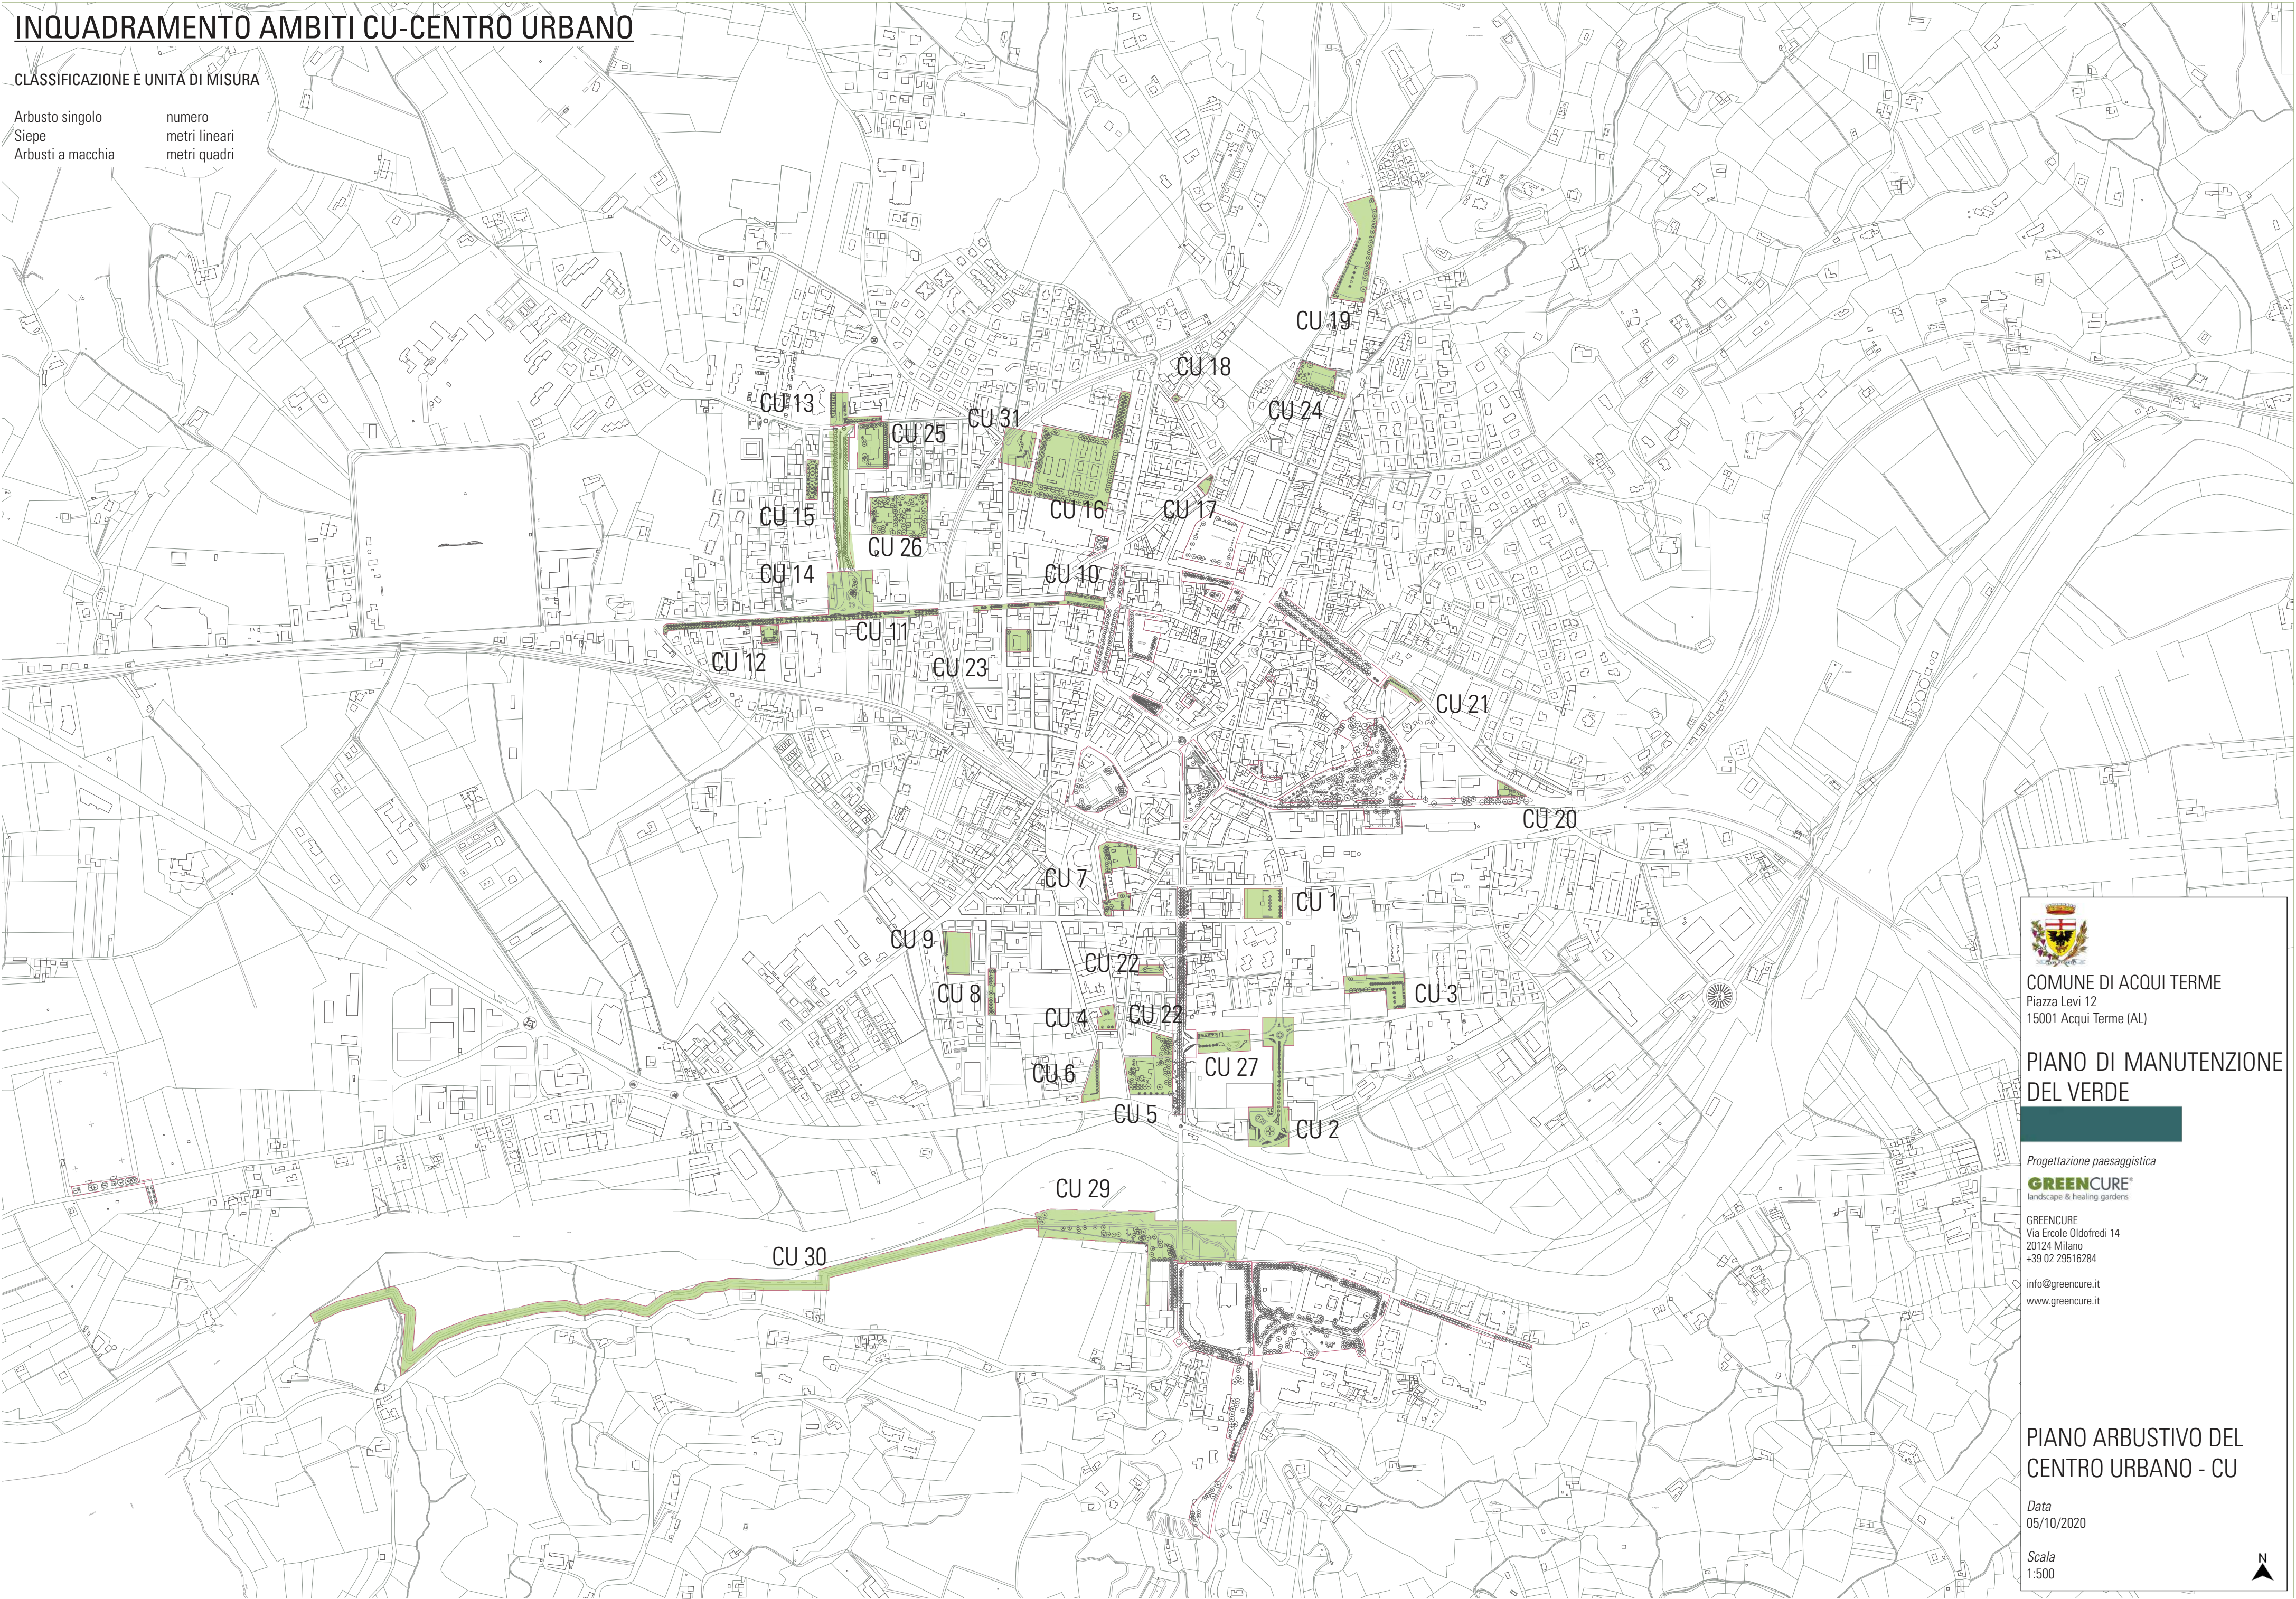



COMUNE DI ACQUI TERME
Piazza Levi 12
15001 Acqui Terme (AL)

PIANO DI MANUTENZIONE
DEL VERDE

Progettazione paesaggistica
GRENCURE
landscape & healing gardens

GRENCURE
Via Ercole Oldofredi 14
20124 Milano
+39 02 29516284
info@grencure.it
www.grencure.it

PIANO ARBUSTIVO DEL
CENTRO URBANO - CU

Data
05/10/2020

Scala
1:500



AREA CU1 VIA ROMITA PARCHEGGIO FILIPPETTI

Ej	<i>Evonymus japonicus</i> 'Argenteo Marginata'
Js	<i>Juniperus sinensis</i>
Mf	<i>Malus floribunda</i>
Ms	<i>Malus sylvatica</i>

 Scerbatura
 Siepe

Via Palestro

Via

Malacarne

Via

Via Alfieri


Via Giuseppe Romita



AREA CU2 VIA ROMITA

- Cs *Cotoneaster salicifolius 'Repens'*
- Bt *Berberis thunbergii*
- Fv *Forsytia viridissima*
- Hm *Hypericum moserianum*
- Nd *Nandina domestica*
- Lp *Lonicera pileata*
- Sp *Spiraea revesiana*

- Prato 10 tagli
- Scerbatura
- Arbusto singolo
- Siepe
- Arbusto a macchia

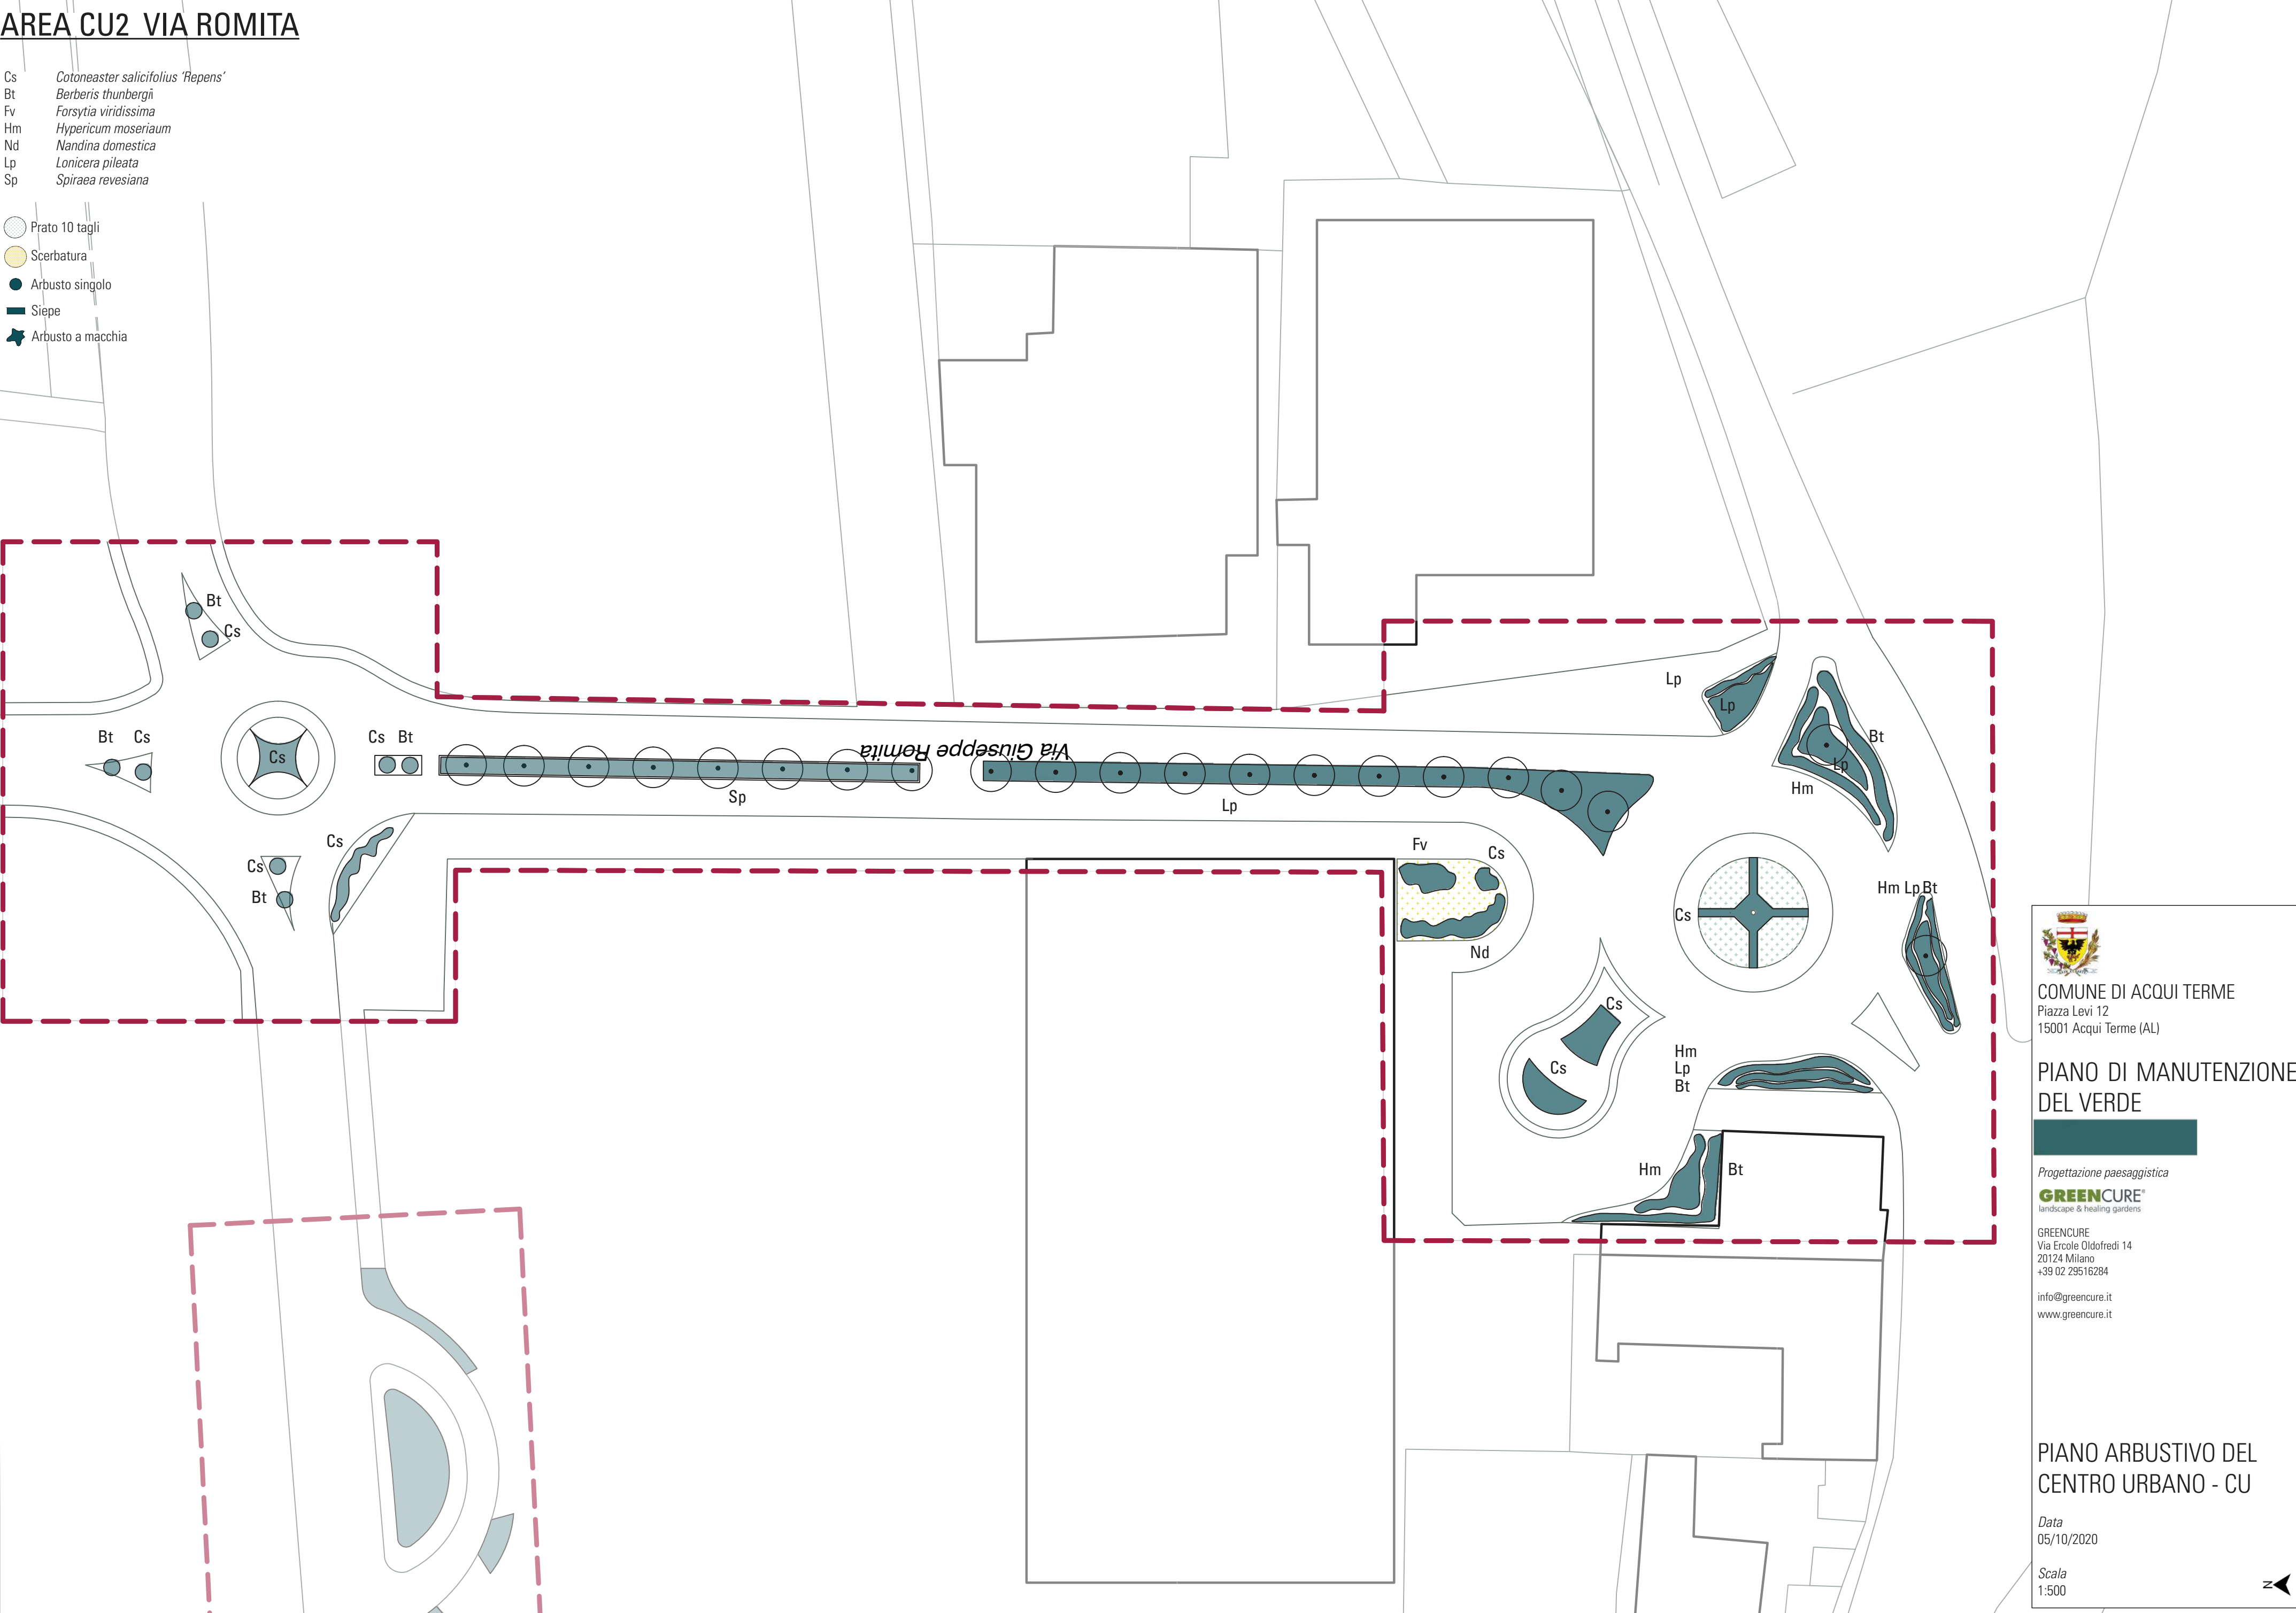



COMUNE DI ACQUI TERME
Piazza Levi 12
15001 Acqui Terme (AL)

PIANO DI MANUTENZIONE
DEL VERDE

Progettazione paesaggistica
GREENCURE
landscape & healing gardens

GREENCURE
Via Ercole Oldofredi 14
20124 Milano
+39 02 29516284
info@greencure.it
www.greencure.it

PIANO ARBUSTIVO DEL
CENTRO URBANO - CU

Data
05/10/2020

Scala
1:500



AREA CU3 VIA MANTOVA

- Pf Photinia x fraseri 'Red Robin'
- Sv Spiraea x Van Houttei
- Scerbatura
- Arbusto singolo
- Siepe





COMUNE DI ACQUI TERME
Piazza Levi 12
15001 Acqui Terme (AL)

PIANO DI MANUTENZIONE
DEL VERDE

Progettazione paesaggistica
GREENCURE
landscape & healing gardens

GREENCURE
Via Ercole Oldofredi 14
20124 Milano
+39 02 29516284
info@greencure.it
www.greencure.it

PIANO ARBUSTIVO DEL
CENTRO URBANO - CU

Data
05/10/2020

Scala
1:500



AREA CU4 PIAZZA SCIREA

- Sp *Spirea prunifolia*
- Prato 10 tagli
- Siepe





COMUNE DI ACQUI TERME
Piazza Levi 12
15001 Acqui Terme (AL)

PIANO DI MANUTENZIONE
DEL VERDE

Progettazione paesaggistica
GREENCURE®
landscape & healing gardens
GREENCURE
Via Ercole Oldofredi 14
20124 Milano
+39 02 29516284
info@greencure.it
www.greencure.it

PIANO ARBUSTIVO DEL
CENTRO URBANO - CU


Data
05/10/2020

Scala
1:500



AREA CU5 VIA SAVONAROLA SCUOLA MATERNA

- Prato 10 tagli
- Prato 3 tagli

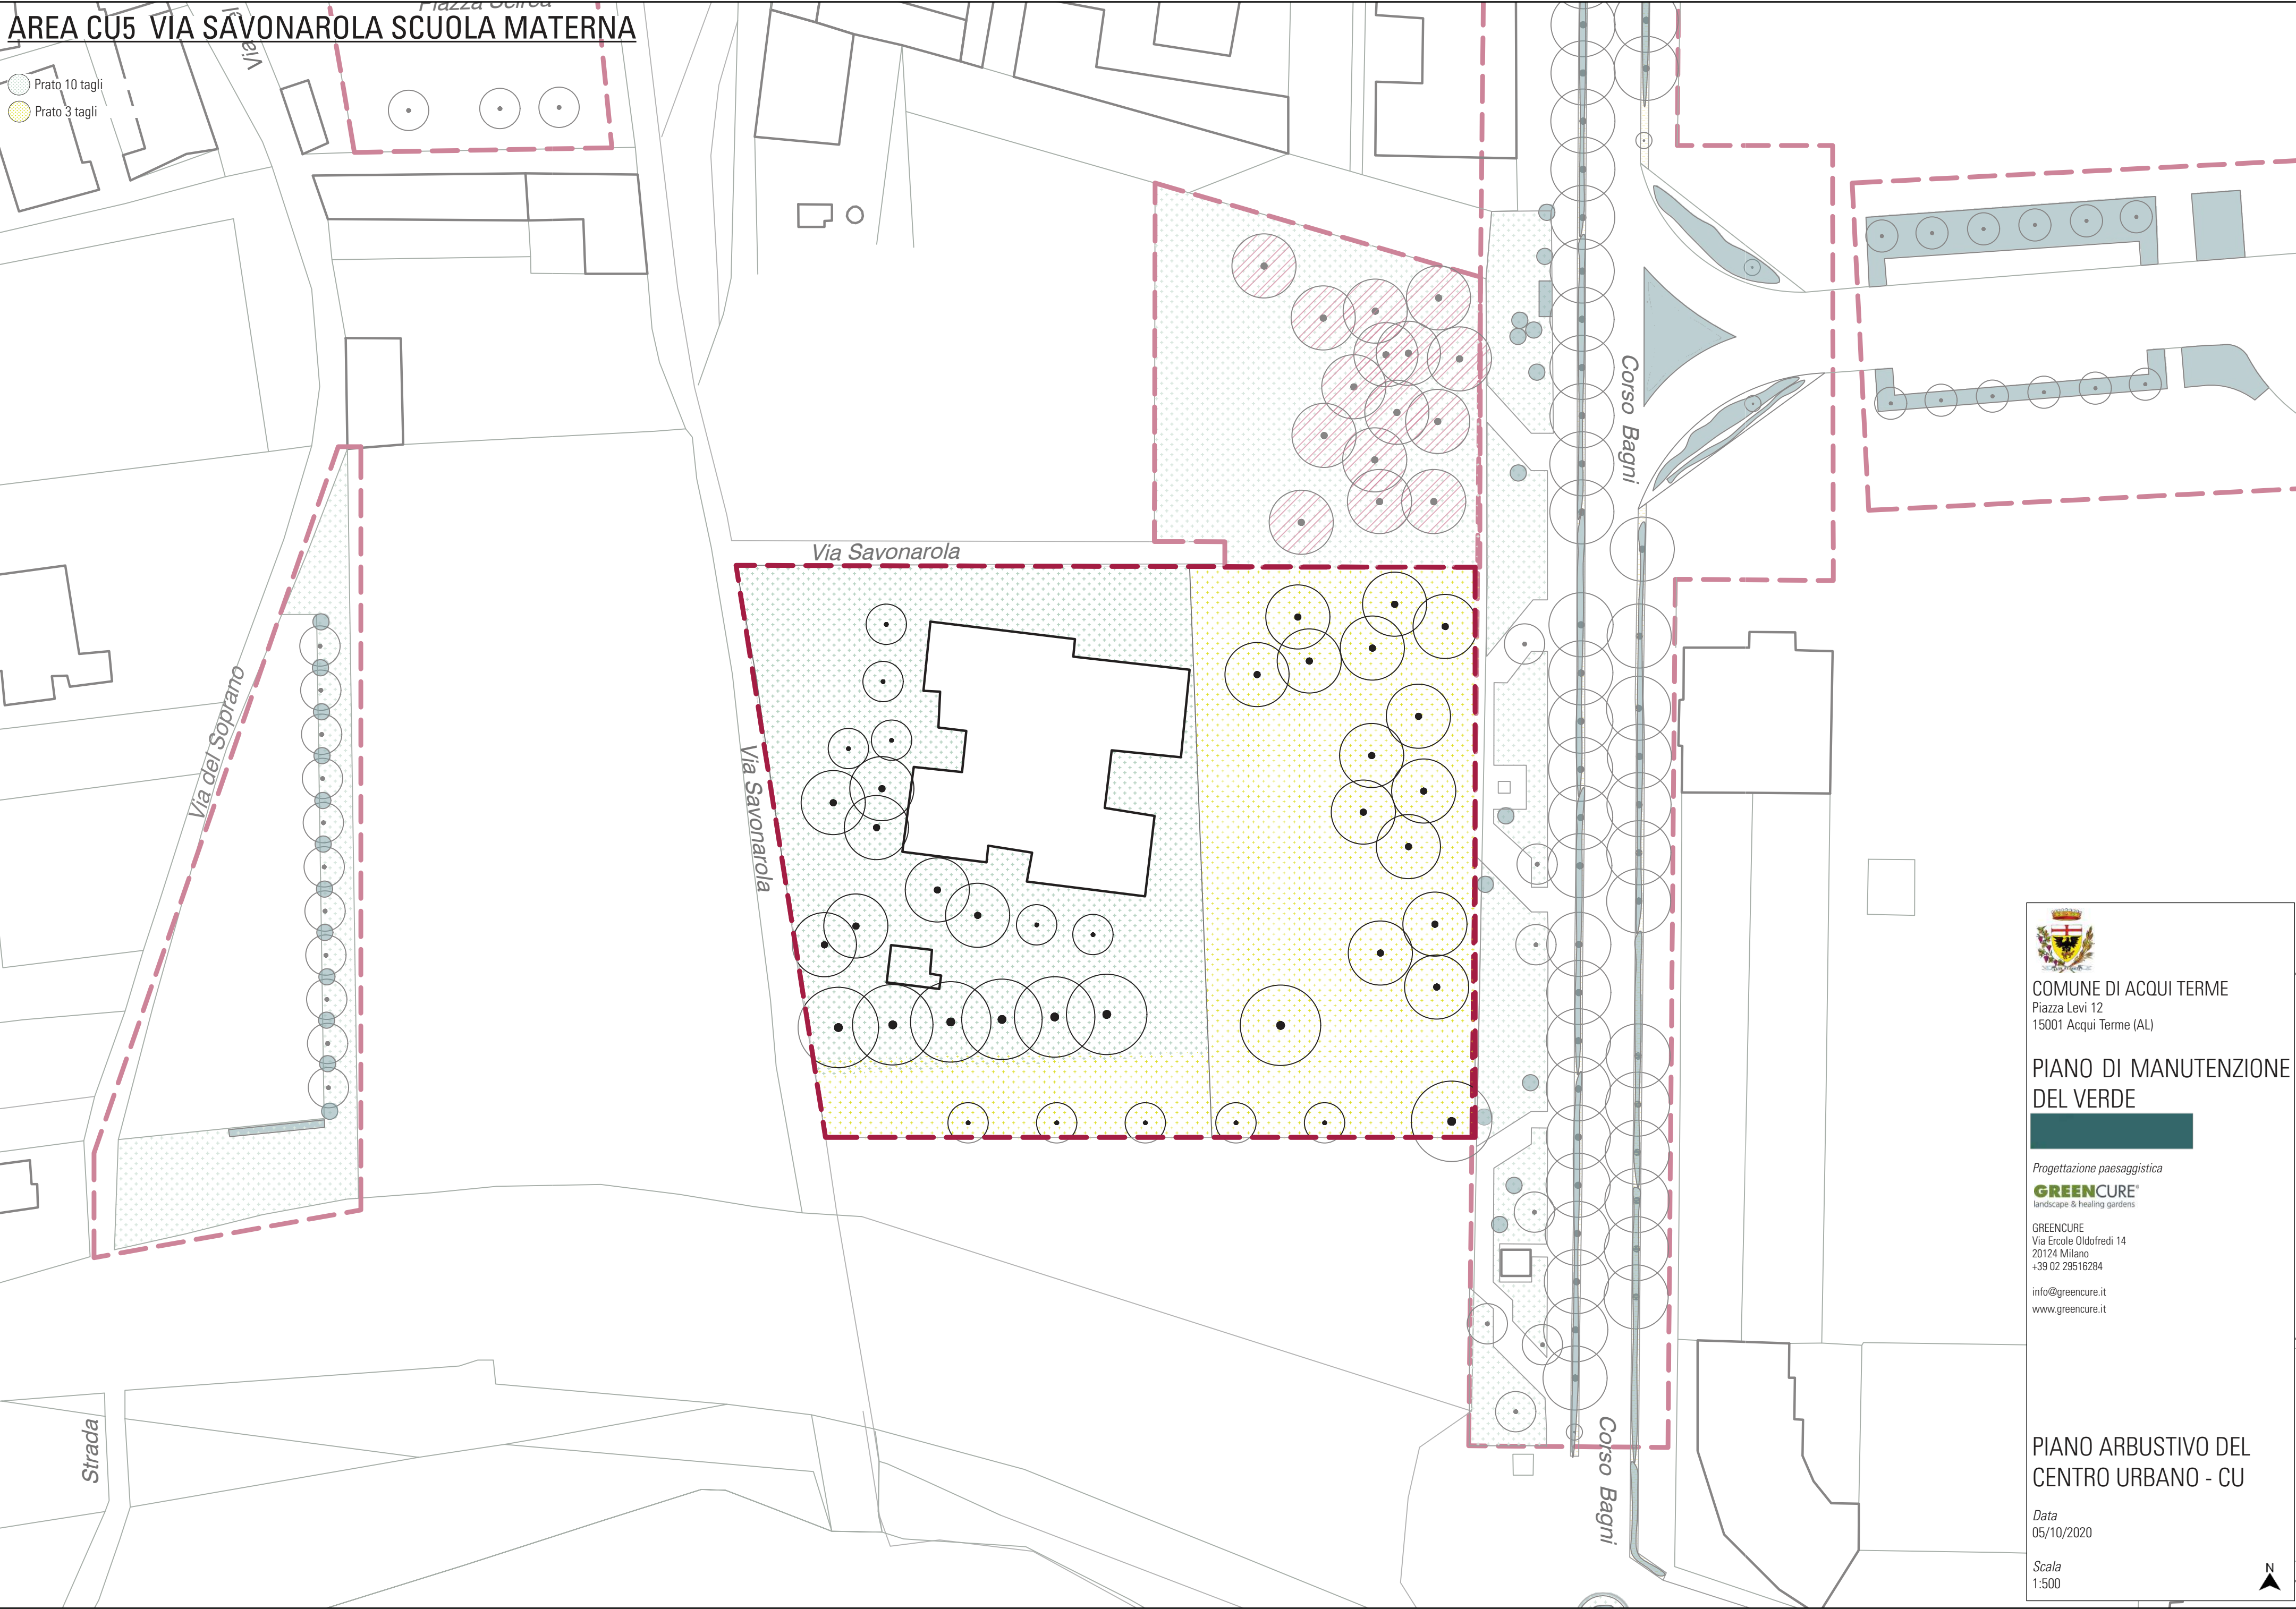


COMUNE DI ACQUI TERME
Piazza Levi 12
15001 Acqui Terme (AL)

PIANO DI MANUTENZIONE
DEL VERDE

Progettazione paesaggistica
GRENCURE
landscape & healing gardens

GRENCURE
Via Ercole Oldofredi 14
20124 Milano
+39 02 29516284
info@grencure.it
www.grencure.it

PIANO ARBUSTIVO DEL
CENTRO URBANO - CU

Data
05/10/2020

Scala
1:500

N

AREA CU6 VIA DEL SOPRANO

- Vt Viburnum tinus
- Prato 10 tagli
- Arbusto singolo
- Siepe





COMUNE DI ACQUI TERME
Piazza Levi 12
15001 Acqui Terme (AL)

PIANO DI MANUTENZIONE
DEL VERDE

Progettazione paesaggistica
GREENCURE
landscape & healing gardens

GREENCURE
Via Ercole Oldofredi 14
20124 Milano
+39 02 29516284
info@greencure.it
www.greencure.it

PIANO ARBUSTIVO DEL
CENTRO URBANO - CU

Data
05/10/2020

Scala
1:500



AREA CU7 VIA SALVO D'ACQUISTO

- Apd *Acer palmatum* 'Dissectum'
- Fv *Forsythia viridissima*
- Hs *Hibiscus syriacus*
- Ia *Ilex aquifolium* 'Argenteo Marginata'
- Jcp *Juniperus chinensis* 'Pfitzeriana'
- Pc *Pyracantha coccinea*
- Pk *Picea kosteriana* 'Glauca'

- Prato 10 tagli
- Scerbatura
- Arbusto singolo
- Siepe



COMUNE DI ACQUI TERME
Piazza Levi 12
15001 Acqui Terme (AL)

PIANO DI MANUTENZIONE
DEL VERDE

Progettazione paesaggistica
GREENCURE
landscape & healing gardens

GREENCURE
Via Ercole Oldofredi 14
20124 Milano
+39 02 29516284

info@greencure.it
www.greencure.it

PIANO ARBUSTIVO DEL
CENTRO URBANO - CU


Data
05/10/2020

Scala
1:500



AREA CU9 VIA PIEMONTE PIAZZA GRANDE TORINO

- Jcp
Pc
- Juniperus chinensis 'Pfitzeriana'
- Pyracantha coccinea
- Scerbatura
- Arbusto singolo
- Siepe
- Arbusto a macchia

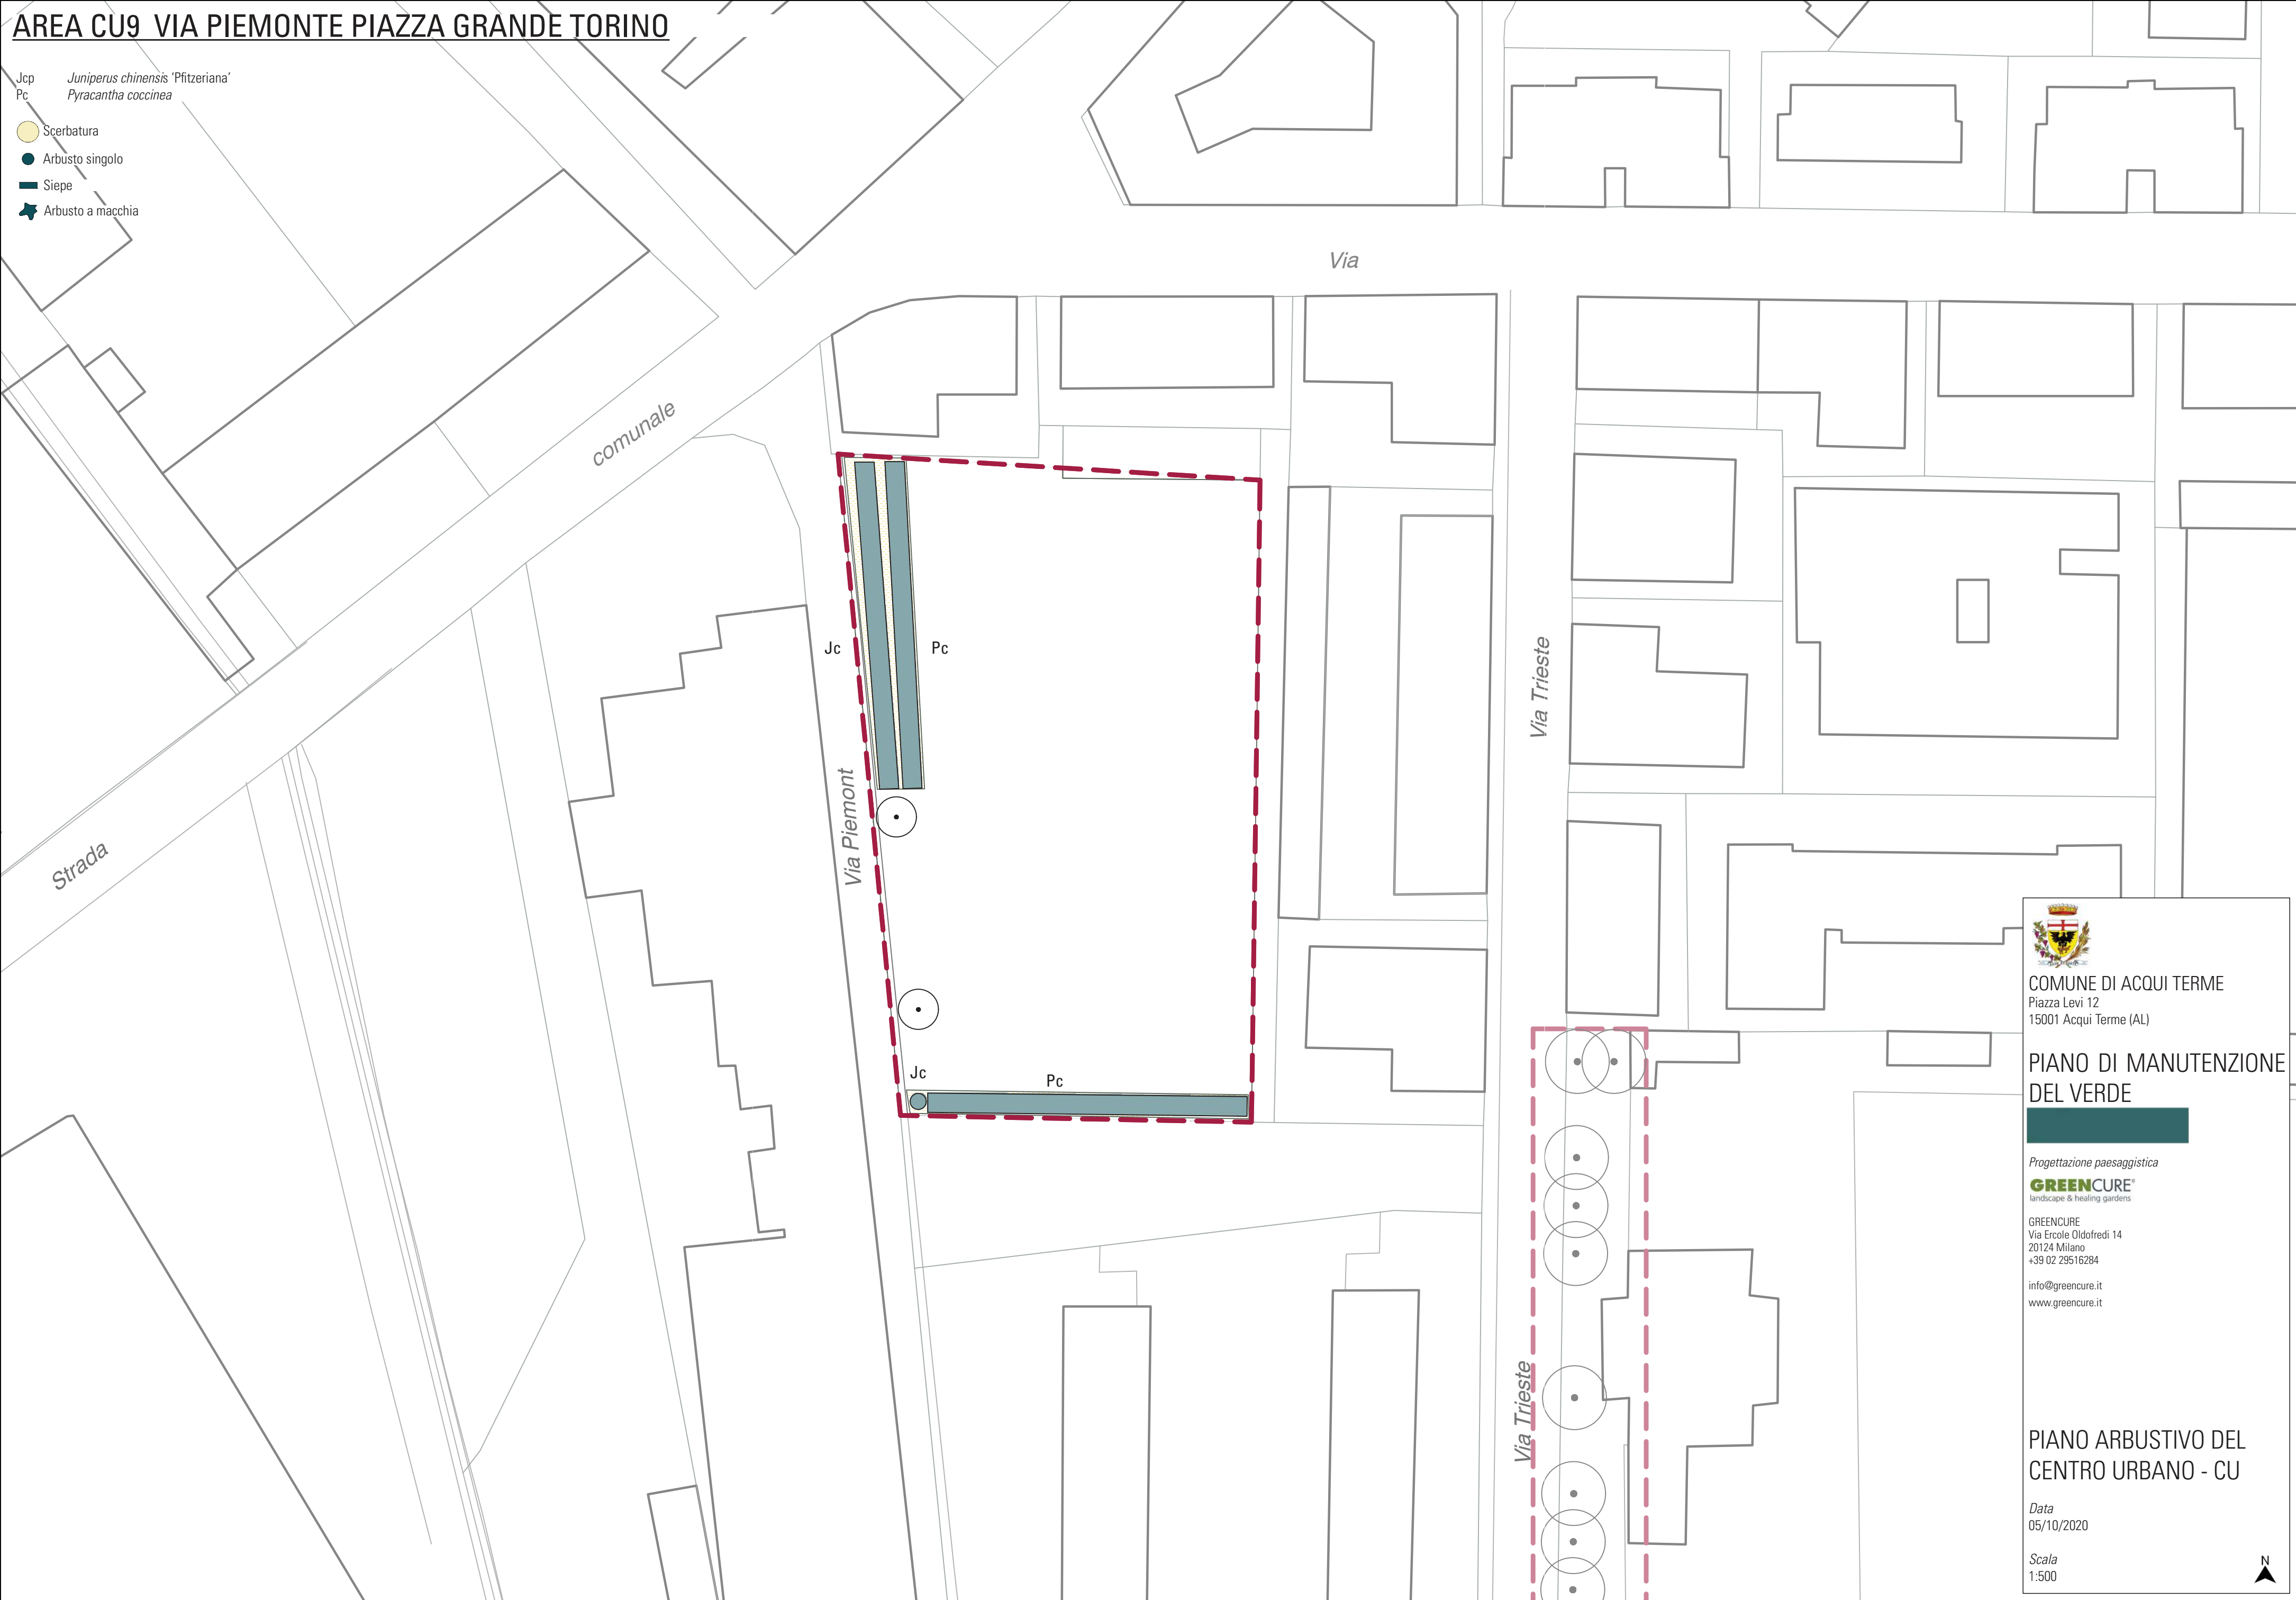



COMUNE DI ACQUI TERME
Piazza Levi 12
15001 Acqui Terme (AL)

PIANO DI MANUTENZIONE
DEL VERDE

Progettazione paesaggistica

GREENCURE®
landscape & healing gardens

GREENCURE
Via Ercole Oldofredi 14
20124 Milano
+39 02 29516284
info@greencure.it
www.greencure.it

PIANO ARBUSTIVO DEL
CENTRO URBANO - CU


Data
05/10/2020

Scala
1:500

N

AREA CU10 VIA MARCONI- CORSO DIVISIONE ACQUI

Sp+Sv Spiraea prunifolia + Spiraea x Van Houttei
■ Siepe

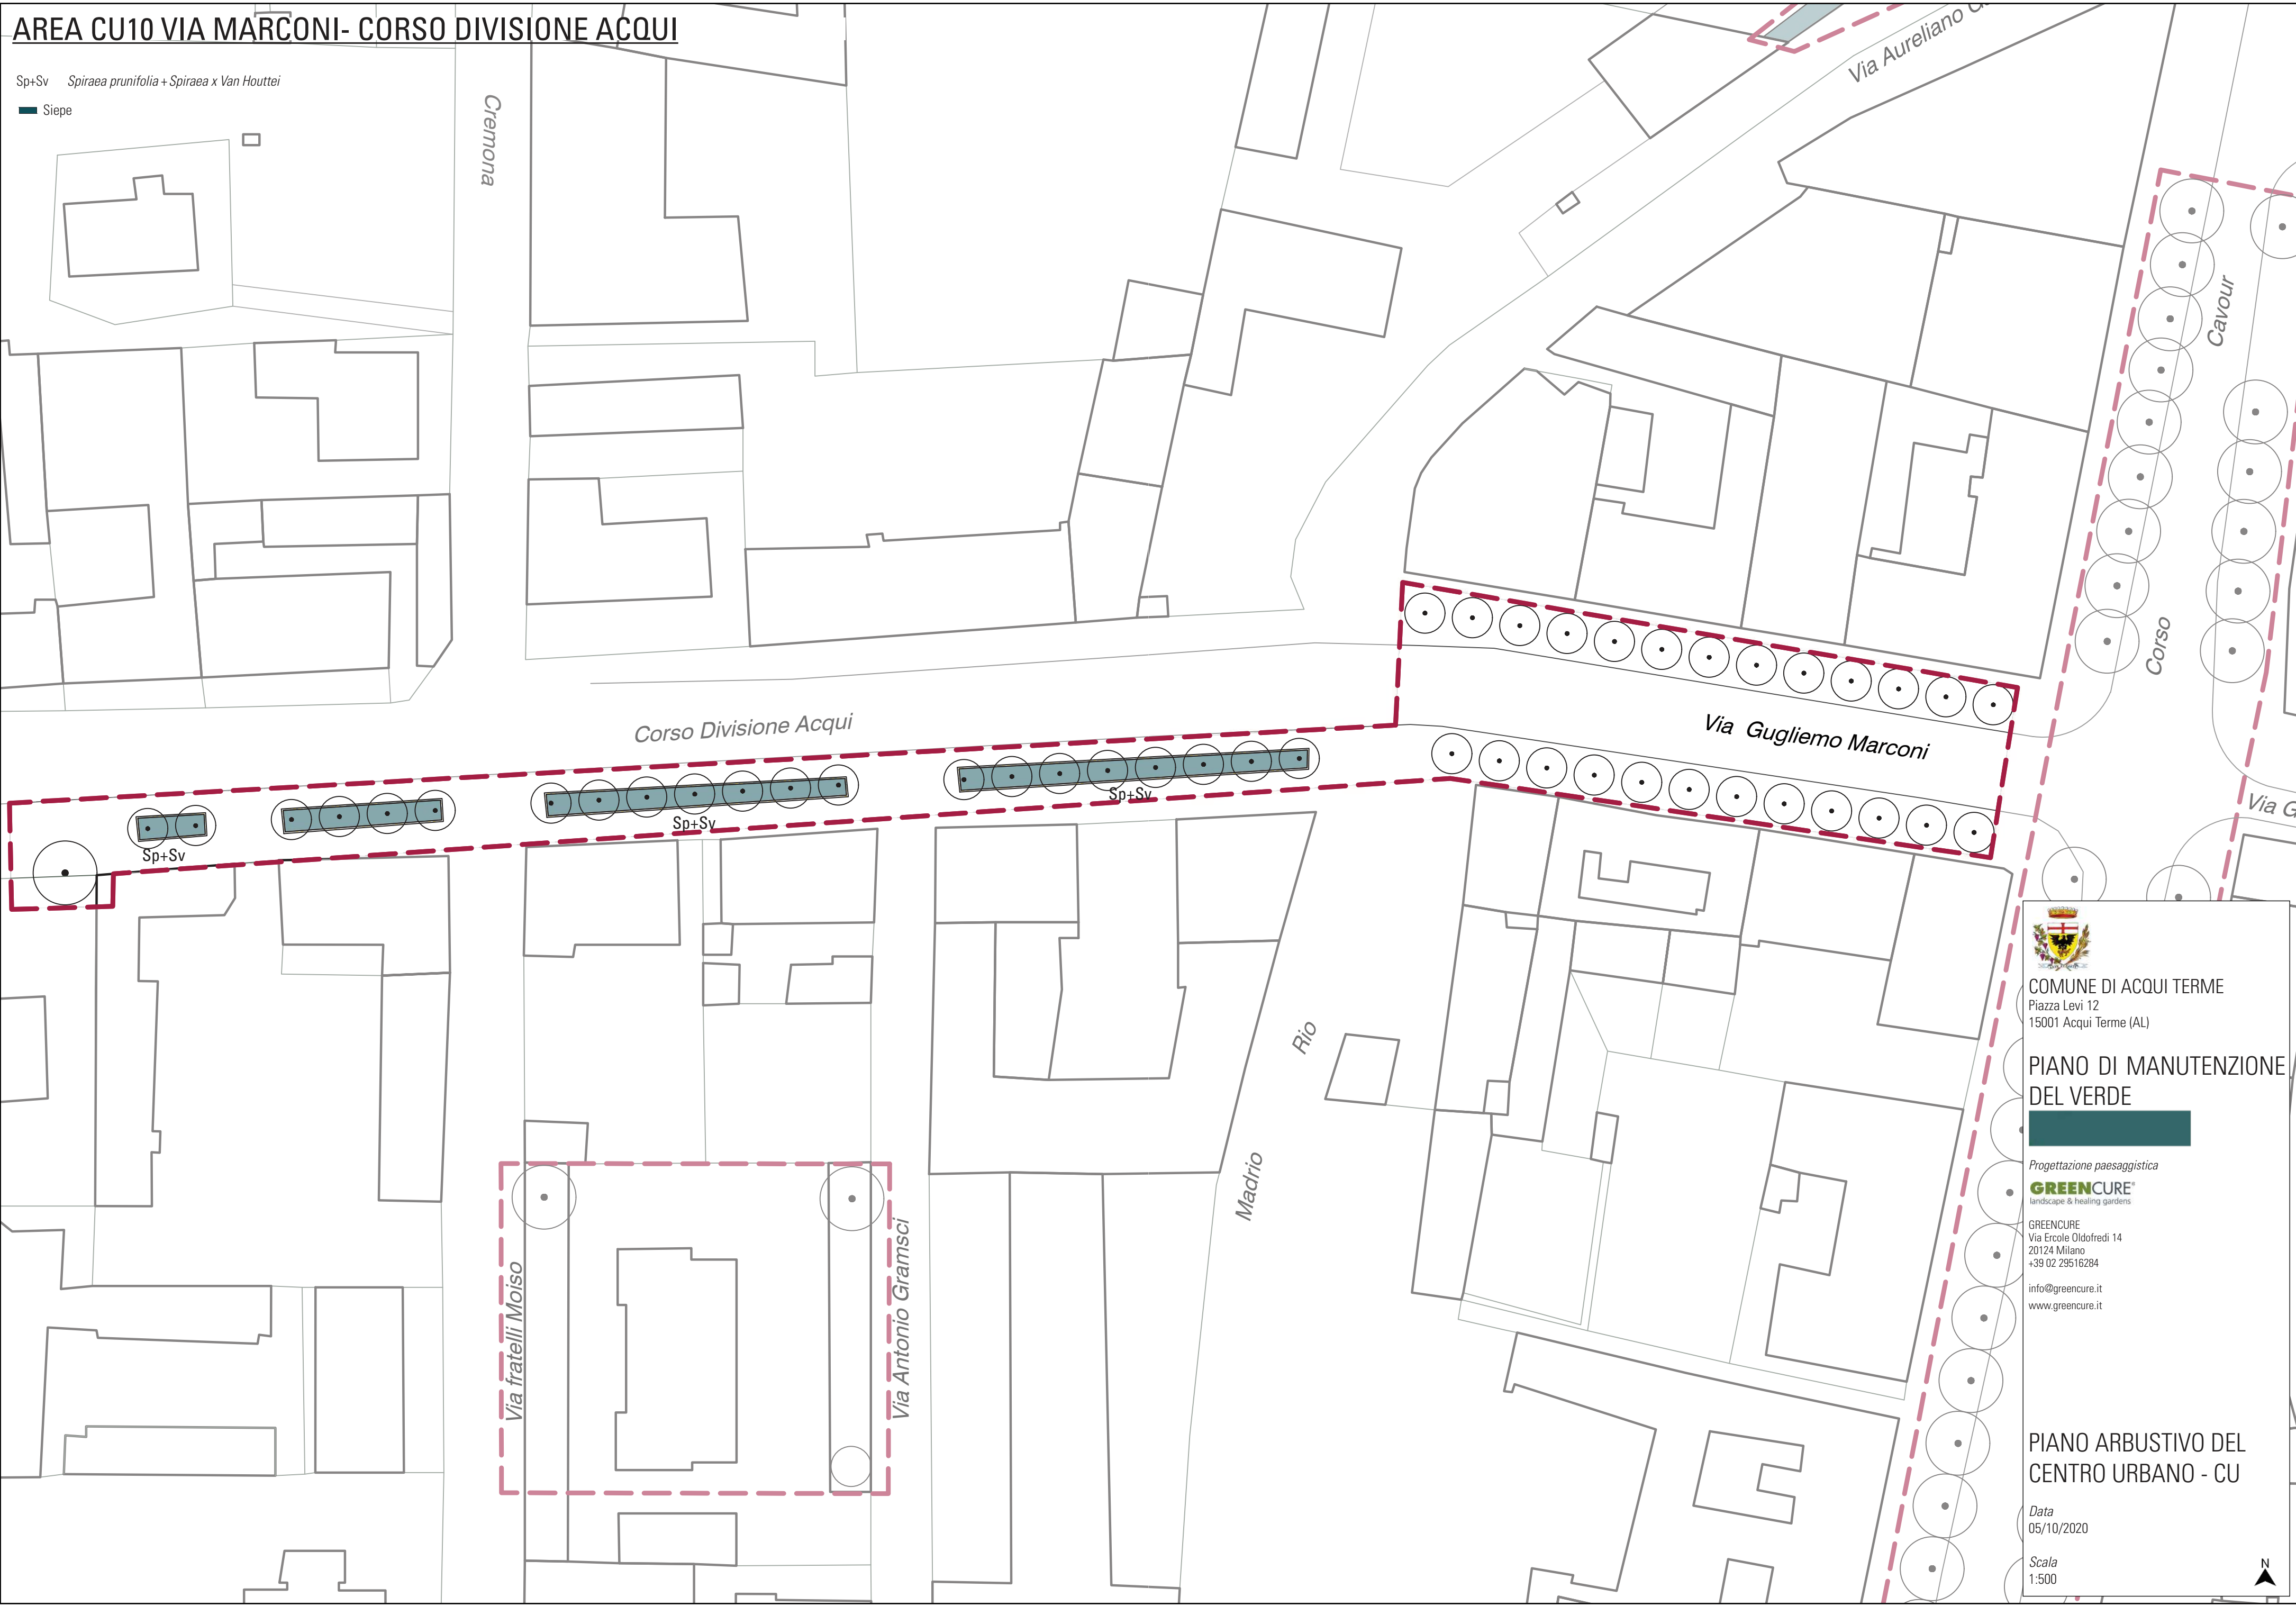


COMUNE DI ACQUI TERME
Piazza Levi 12
15001 Acqui Terme (AL)

PIANO DI MANUTENZIONE
DEL VERDE


Progettazione paesaggistica
Greencure
landscape & healing gardens

GREENCURE
Via Ercole Oldofredi 14
20124 Milano
+39 02 29516284
info@greencure.it
www.greencure.it

PIANO ARBUSTIVO DEL
CENTRO URBANO - CU

Data
05/10/2020

Scala
1:500



AREA CU11-A CORSO DIVISIONE ACQUI

- Mix *Abelia floribunda* +
 Juniperus chinensis 'Pfitzeriana' +
 Ligustrum ovalifolium +
 Lonicera pileata +
 Spiraea prunifolia +
 Spiraea x Van Houttei

- Prato 10 tagli
● Scerbatura
● Arbusto singolo
■ Siepe



COMUNE DI ACQUI TERME
Piazza Levi 12
15001 Acqui Terme (AL)

PIANO DI MANUTENZIONE
DEL VERDE

Progettazione paesaggistica

GRENCURE
landscape & healing gardens

GRENCURE
Via Ercole Oldofredi 14
20124 Milano
+39 02 29516284

info@grencure.it
www.grencure.it

PIANO ARBUSTIVO DEL
CENTRO URBANO - CU

Data
05/10/2020

Scala
1:500

N

AREA CU11-B CORSO DIVISIONE ACQUI

- Mix
- Abelia floribunda +
Juniperus chinensis 'Pfitzeriana' +
Ligustrum ovalifolium +
Lonicera pileata +
Spiraea prunifolia +
Spiraea x Van Houttei

Siepe



COMUNE DI ACQUI TERME
Piazza Levi 12
15001 Acqui Terme (AL)

PIANO DI MANUTENZIONE
DEL VERDE

Progettazione paesaggistica
GRENCURE[®]
landscape & healing gardens

GRENCURE
Via Ercole Oldofredi 14
20124 Milano
+39 02 29516284

info@grencure.it
www.grencure.it

PIANO ARBUSTIVO DEL
CENTRO URBANO - CU

Data
05/10/2020

Scala
1:500

N

Corso Divisione Acqui

Mix

Mix

Mix

Cor

AREA CU12 GIARDINO DI CORSO DIVISIONE ACQUI

Prato 10 tagli

Corso Divisione Acqui



COMUNE DI ACQUI TERME
Piazza Levi 12
15001 Acqui Terme (AL)

PIANO DI MANUTENZIONE
DEL VERDE

Progettazione paesaggistica
GRENCURE
landscape & healing gardens

GRENCURE
Via Ercole Oldofredi 14
20124 Milano
+39 02 29516284

info@grencure.it
www.grencure.it

PIANO ARBUSTIVO DEL
CENTRO URBANO - CU

Data
05/10/2020


Scala
1:500



AREA CU13 VIA MARX-VIA SAN DEFENDENTE-PIAZZALE DELLA CHIESA

- Bt *Berberis thunbergii* 'Atropurpurea'
la *Ilex aquifolium* 'Argenteo marginata'
Jcp *Juniperus chinensis* 'Pfitzeriana'
Pl *Prunus laurocerasus*

- Prato 10 tagli
Arbusto singolo
Siepe

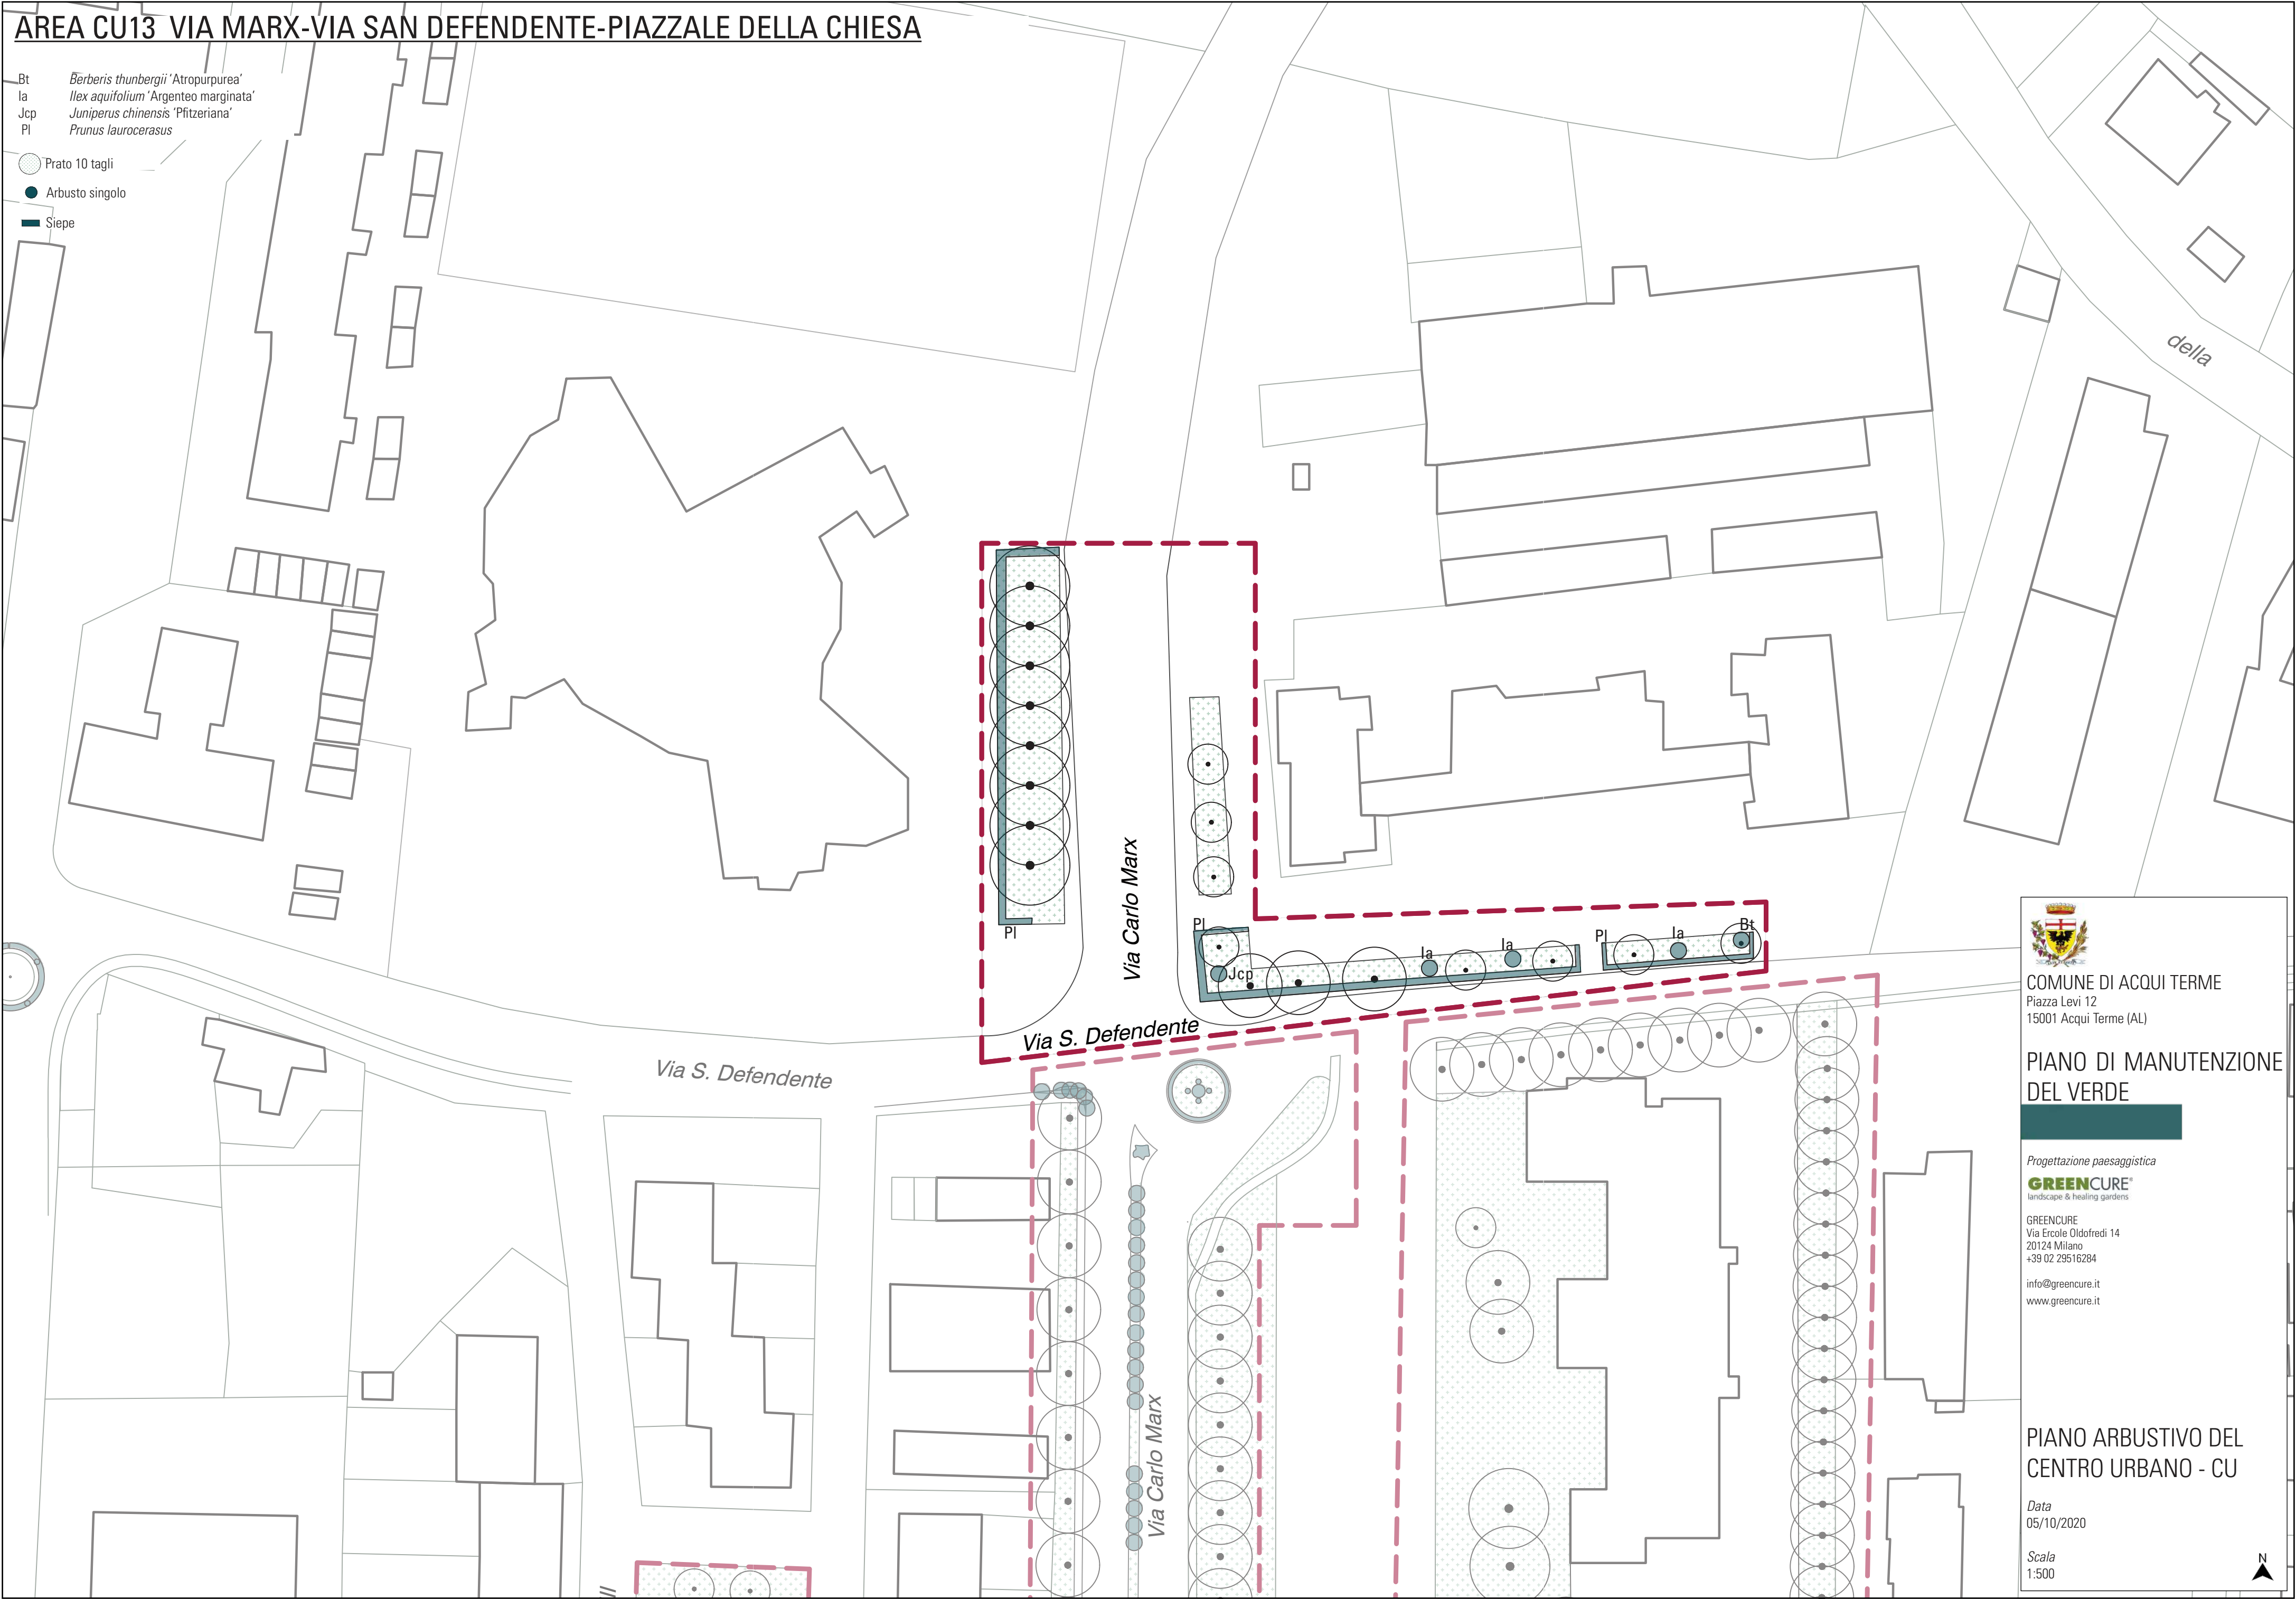

COMUNE DI ACQUI TERME
Piazza Levi 12
15001 Acqui Terme (AL)

PIANO DI MANUTENZIONE
DEL VERDE

Progettazione paesaggistica
GRENCURE
landscape & healing gardens

GRENCURE
Via Ercole Oldofredi 14
20124 Milano
+39 02 29516284

info@grencure.it
www.grencure.it

PIANO ARBUSTIVO DEL
CENTRO URBANO - CU

Data
05/10/2020


Scala
1:500



AREA CU14 VIA MARX

- Bt *Berberis thunbergii*
- Jcp *Juniperus chinensis* 'Pfitzeriana'
- Rs *Rosa* spp.
- Rs *Rosa* spp.
- Yg *Yucca gloriosa*

- Prato 10 tagli
- Arbusto singolo
- Siepe

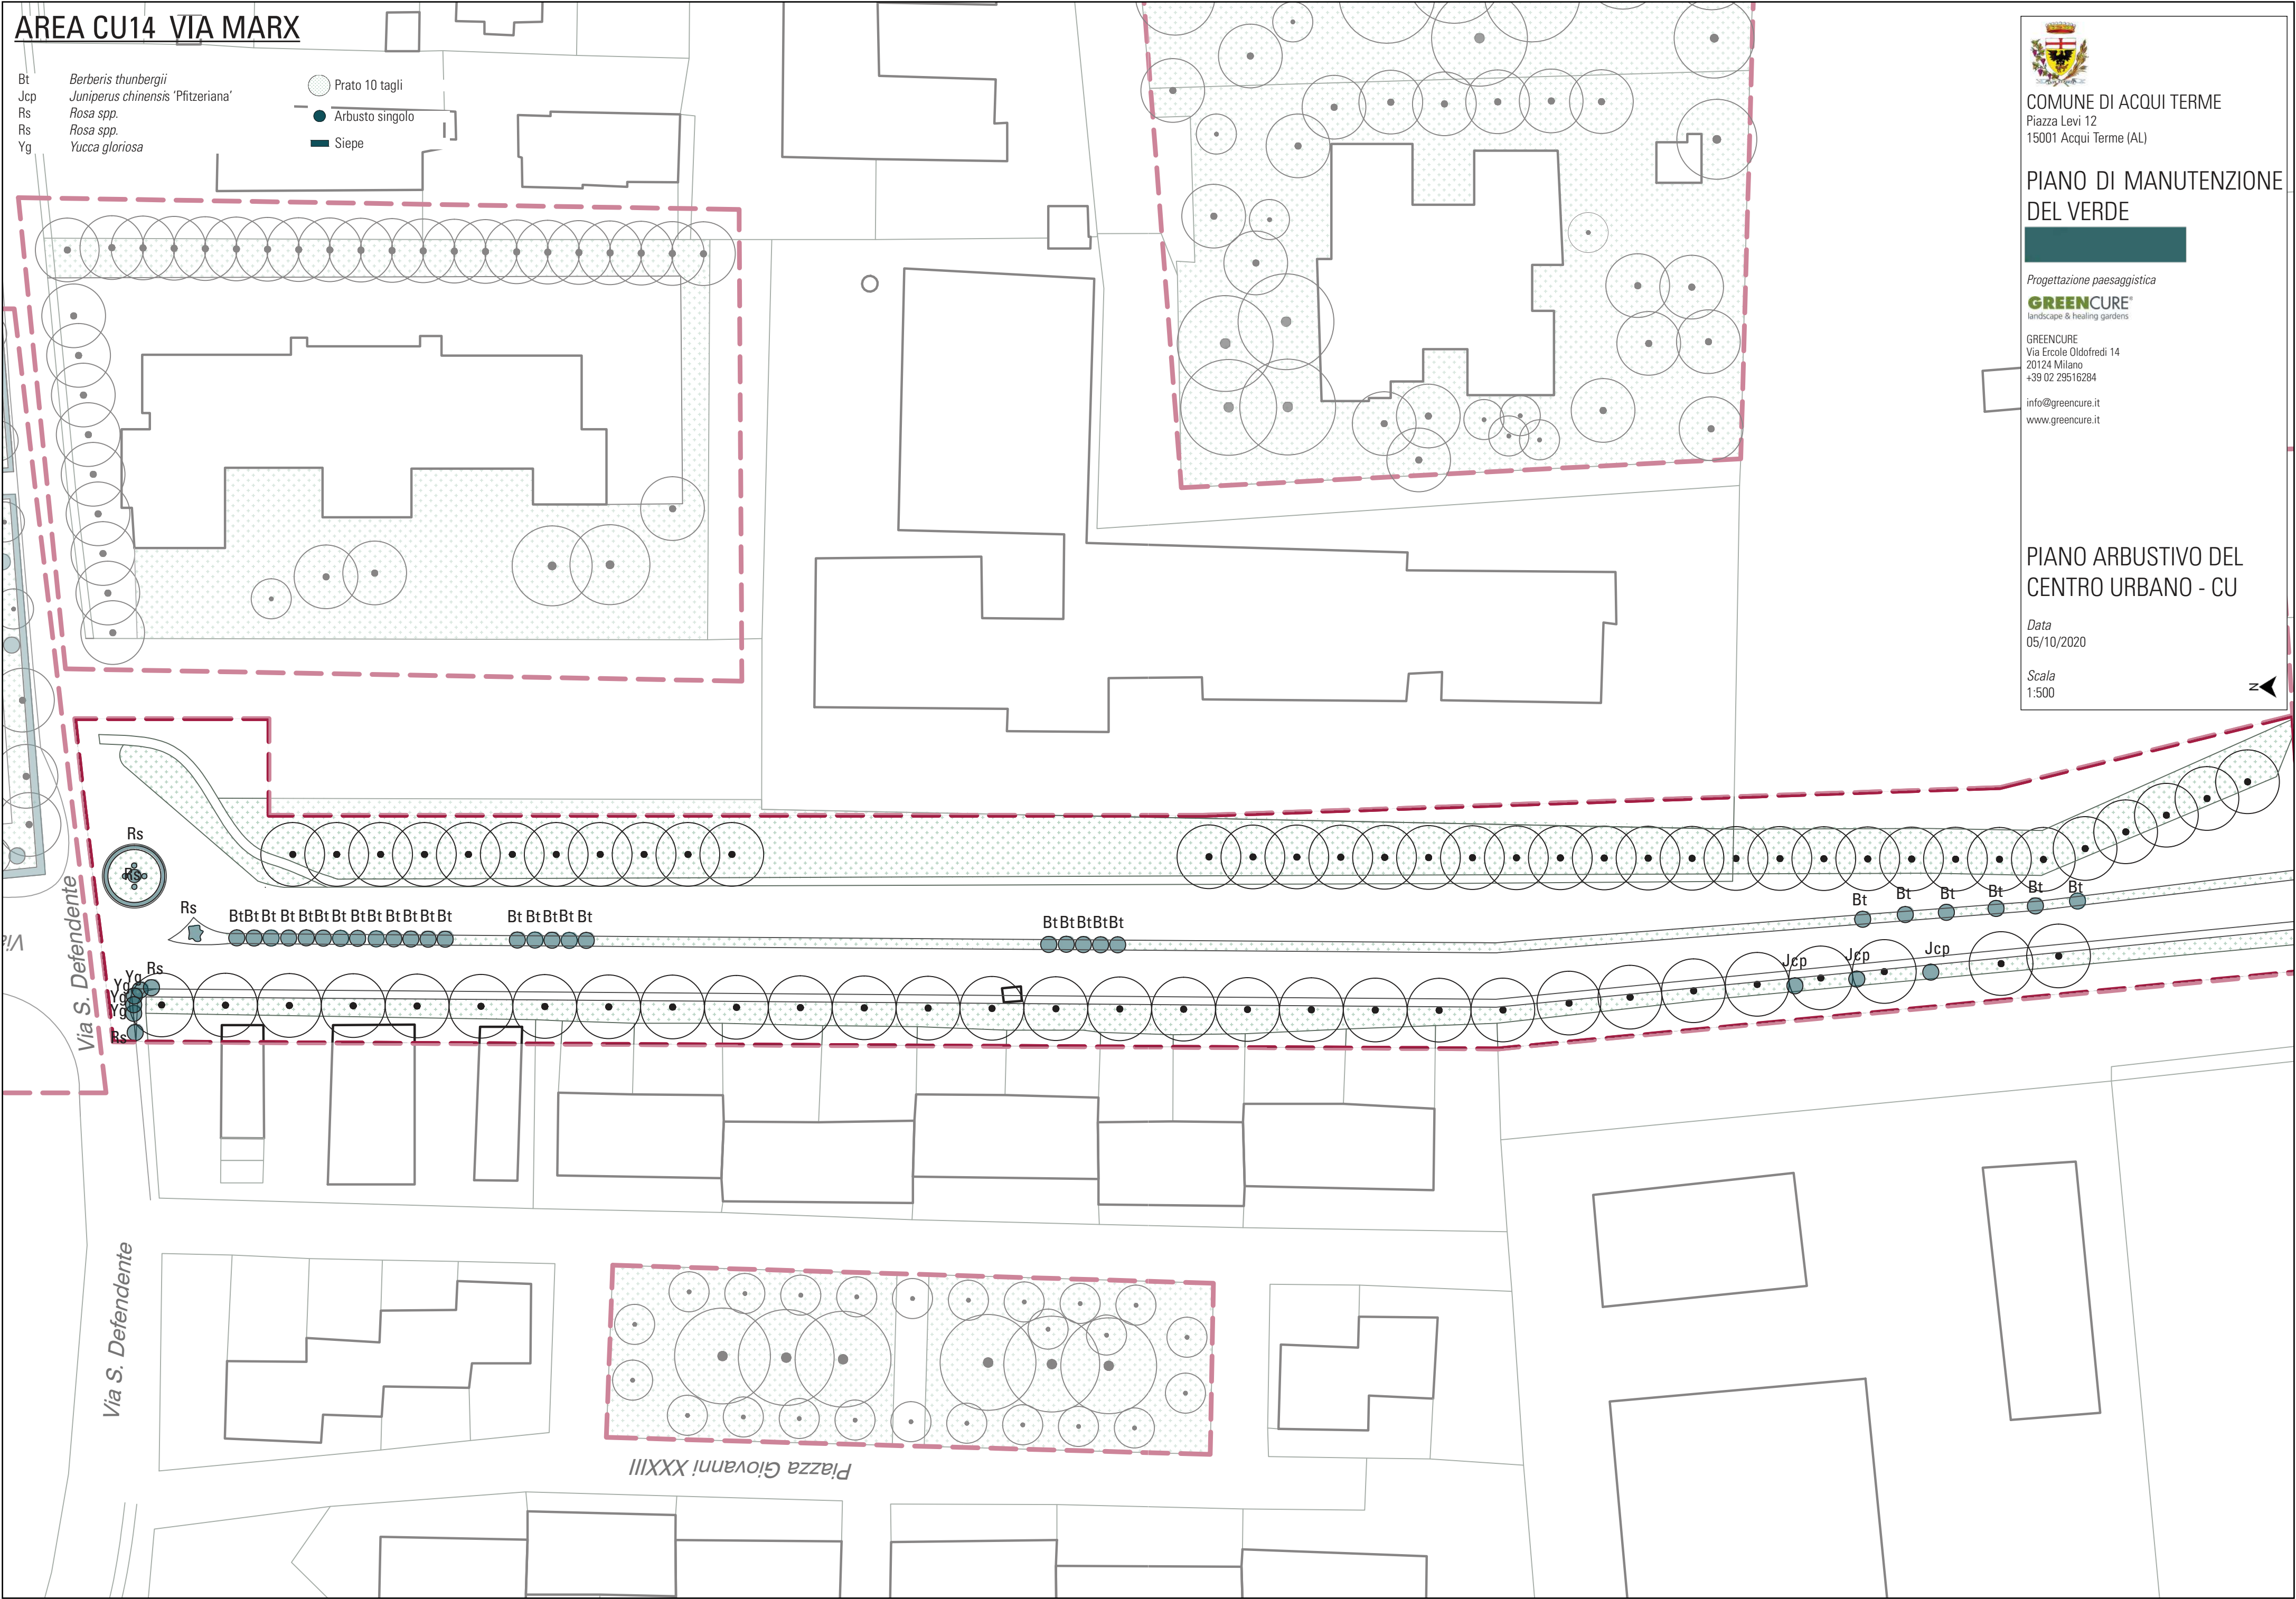

COMUNE DI ACQUI TERME
Piazza Levi 12
15001 Acqui Terme (AL)

PIANO DI MANUTENZIONE
DEL VERDE

Progettazione paesaggistica

GREENCURE
landscape & healing gardens

GREENCURE
Via Ercole Oldofredi 14
20124 Milano
+39 02 29516284

info@greencure.it
www.greencure.it

PIANO ARBUSTIVO DEL
CENTRO URBANO - CU

Data
05/10/2020

Scala
1:500



AREA CU15 PIAZZA GIOVANNI XXIII

● Prato 10 tagli

Via S. Defendente

Via S. Defendente

Via Carlo Marx

Piazza Giovanni XXIII



COMUNE DI ACQUI TERME
Piazza Levi 12
15001 Acqui Terme (AL)

PIANO DI MANUTENZIONE
DEL VERDE

Progettazione paesaggistica
GRENCURE
landscape & healing gardens

GRENCURE
Via Ercole Oldofredi 14
20124 Milano
+39 02 29516264
info@grencure.it
www.grencure.it

PIANO ARBUSTIVO DEL
CENTRO URBANO - CU

Data
05/10/2020

Scala
1:500



AREA CU19 VIA VALLERANA

Prato 10 tagli



COMUNE DI ACQUI TERME
Piazza Levi 12
15001 Acqui Terme (AL)

PIANO DI MANUTENZIONE
DEL VERDE

Progettazione paesaggistica

GREENCURE
landscape & healing gardens

GREENCURE
Via Ercole Oldofredi 14
20124 Milano
+39 02 29516284

info@greencure.it
www.greencure.it

PIANO ARBUSTIVO DEL
CENTRO URBANO - CU


Data
05/10/2020

Scala
1:500



AREA CU20 VIA DE GASPERI ANGOLO VIA ALESSANDRIA

Prato 10 tagli

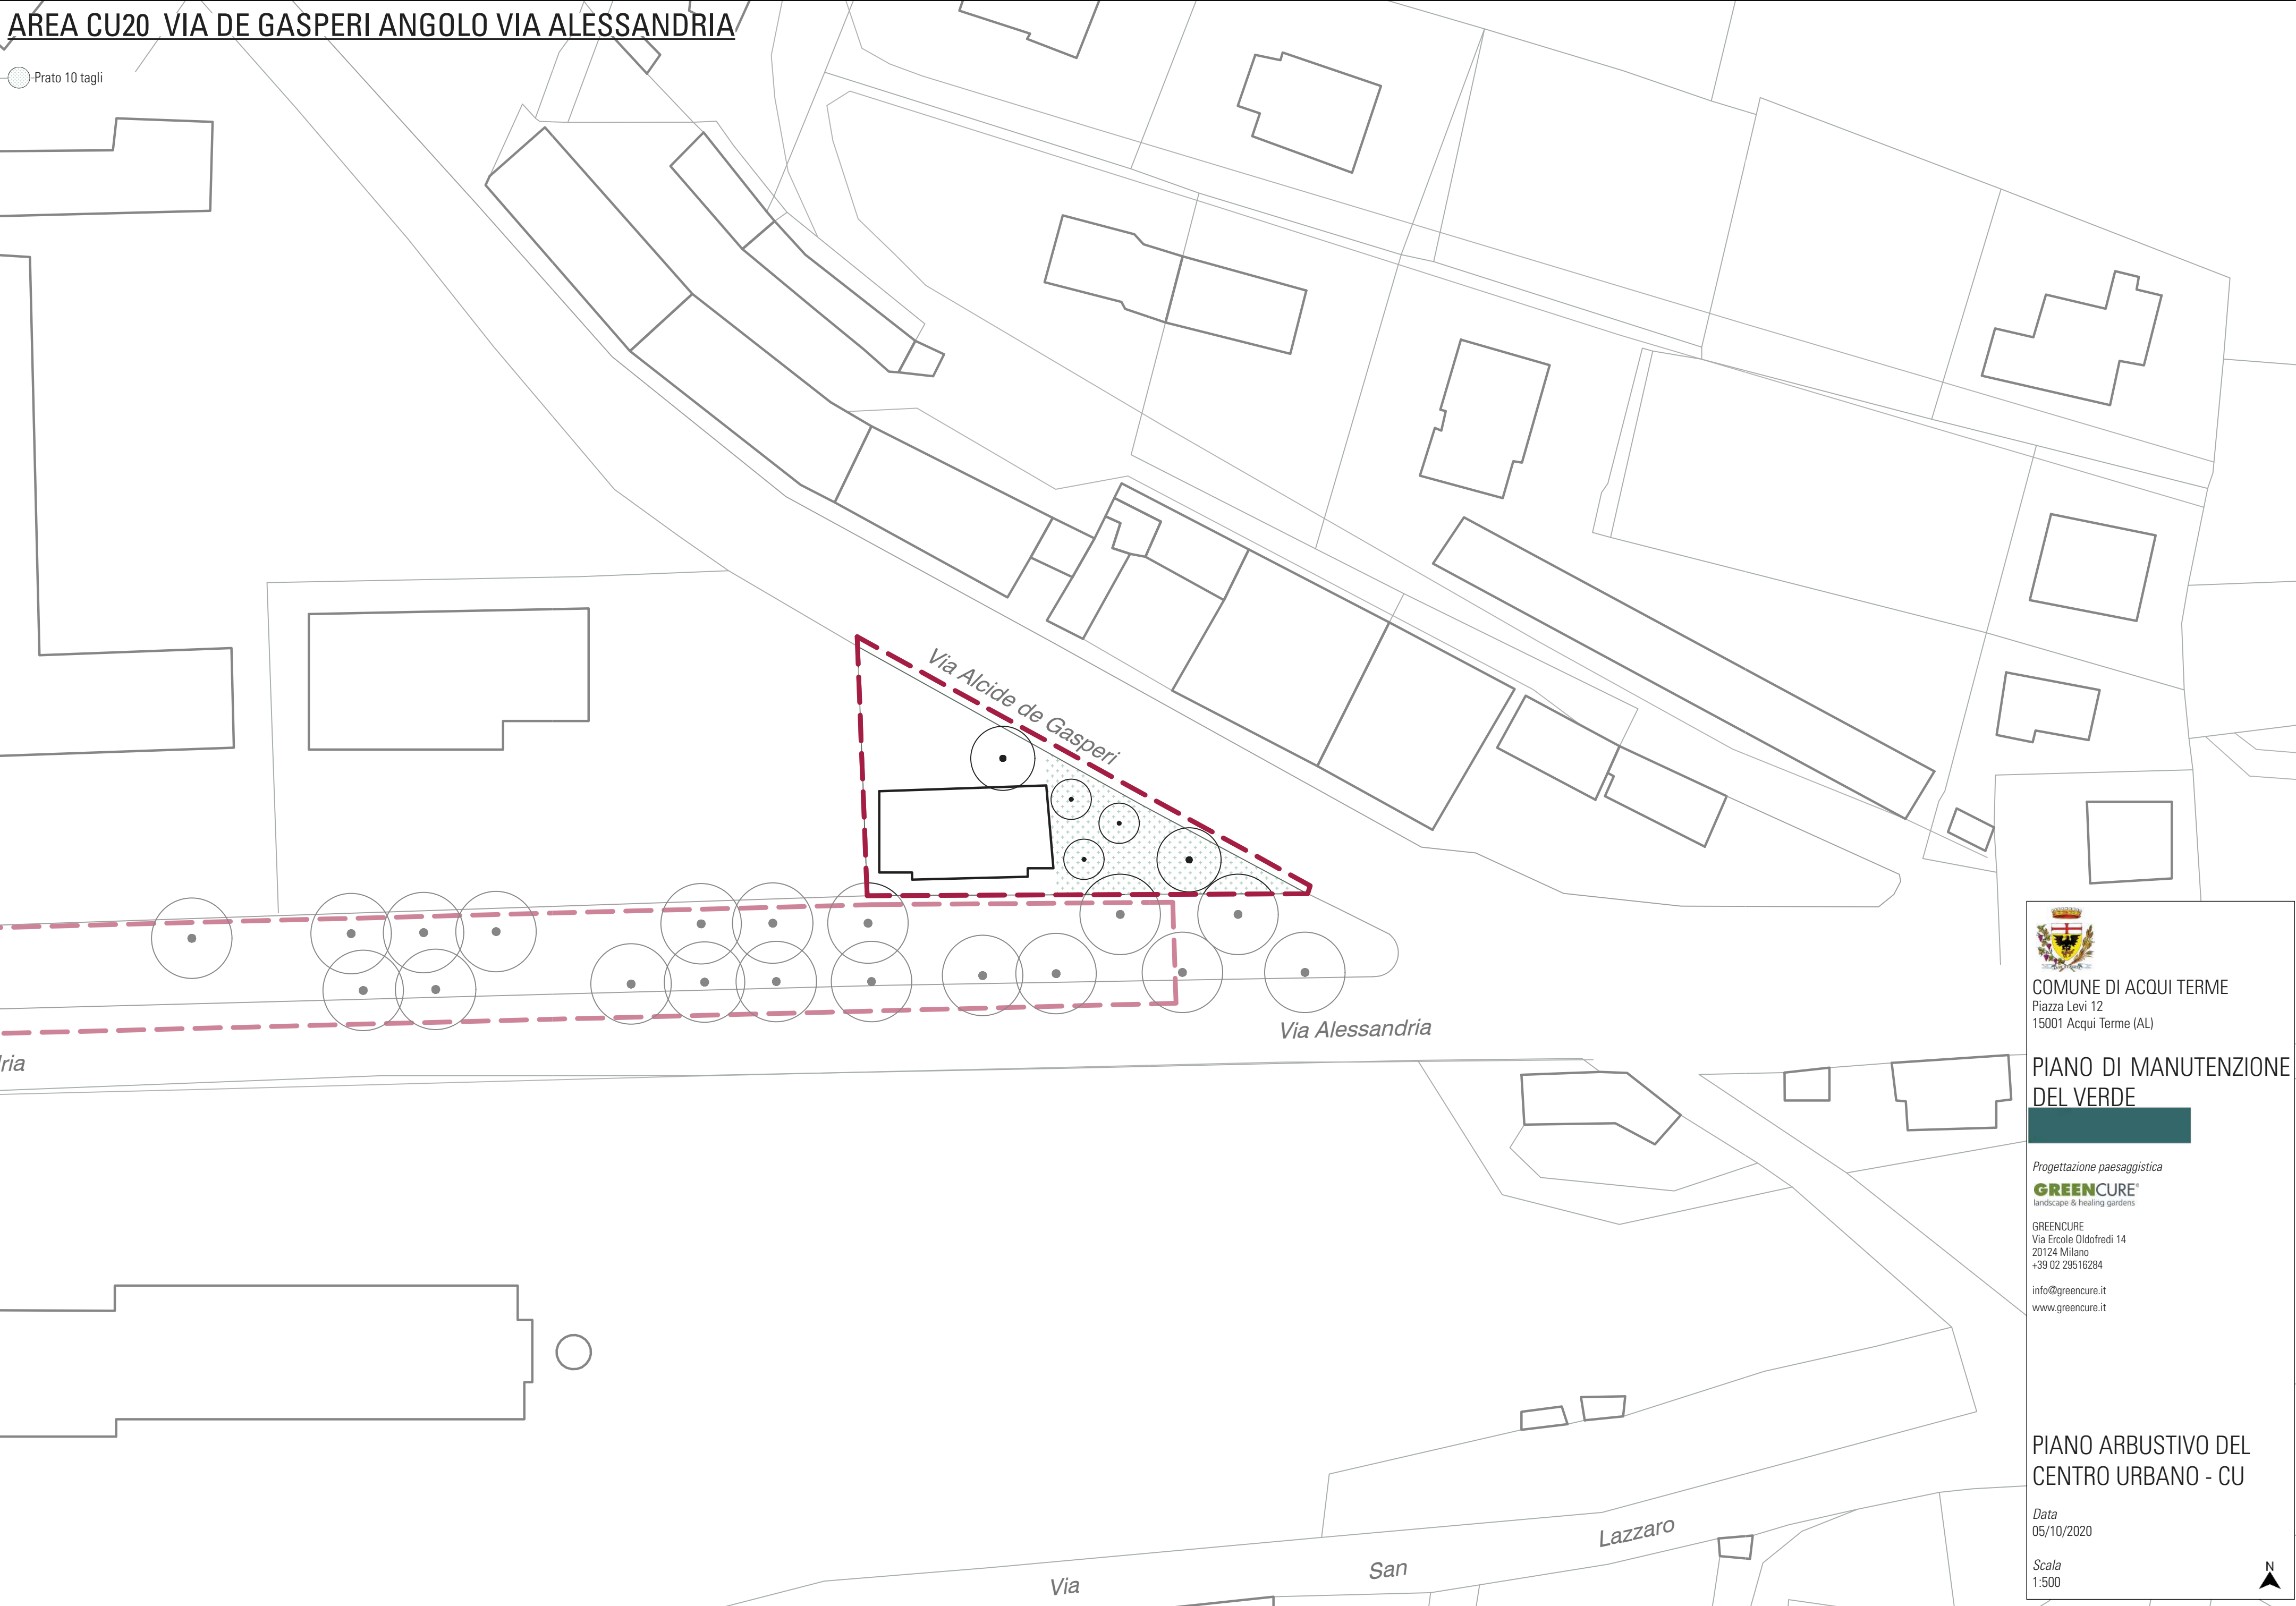

COMUNE DI ACQUI TERME
Piazza Levi 12
15001 Acqui Terme (AL)

PIANO DI MANUTENZIONE
DEL VERDE

Progettazione paesaggistica
GRENCURE
landscape & healing gardens

GRENCURE
Via Ercole Oldofredi 14
20124 Milano
+39 02 29516284

info@grencure.it
www.grencure.it


PIANO ARBUSTIVO DEL
CENTRO URBANO - CU

Data
05/10/2020

Scala
1:500



AREA CU21 VIA DE GASPERI ANGOLO VIA CASTELLO

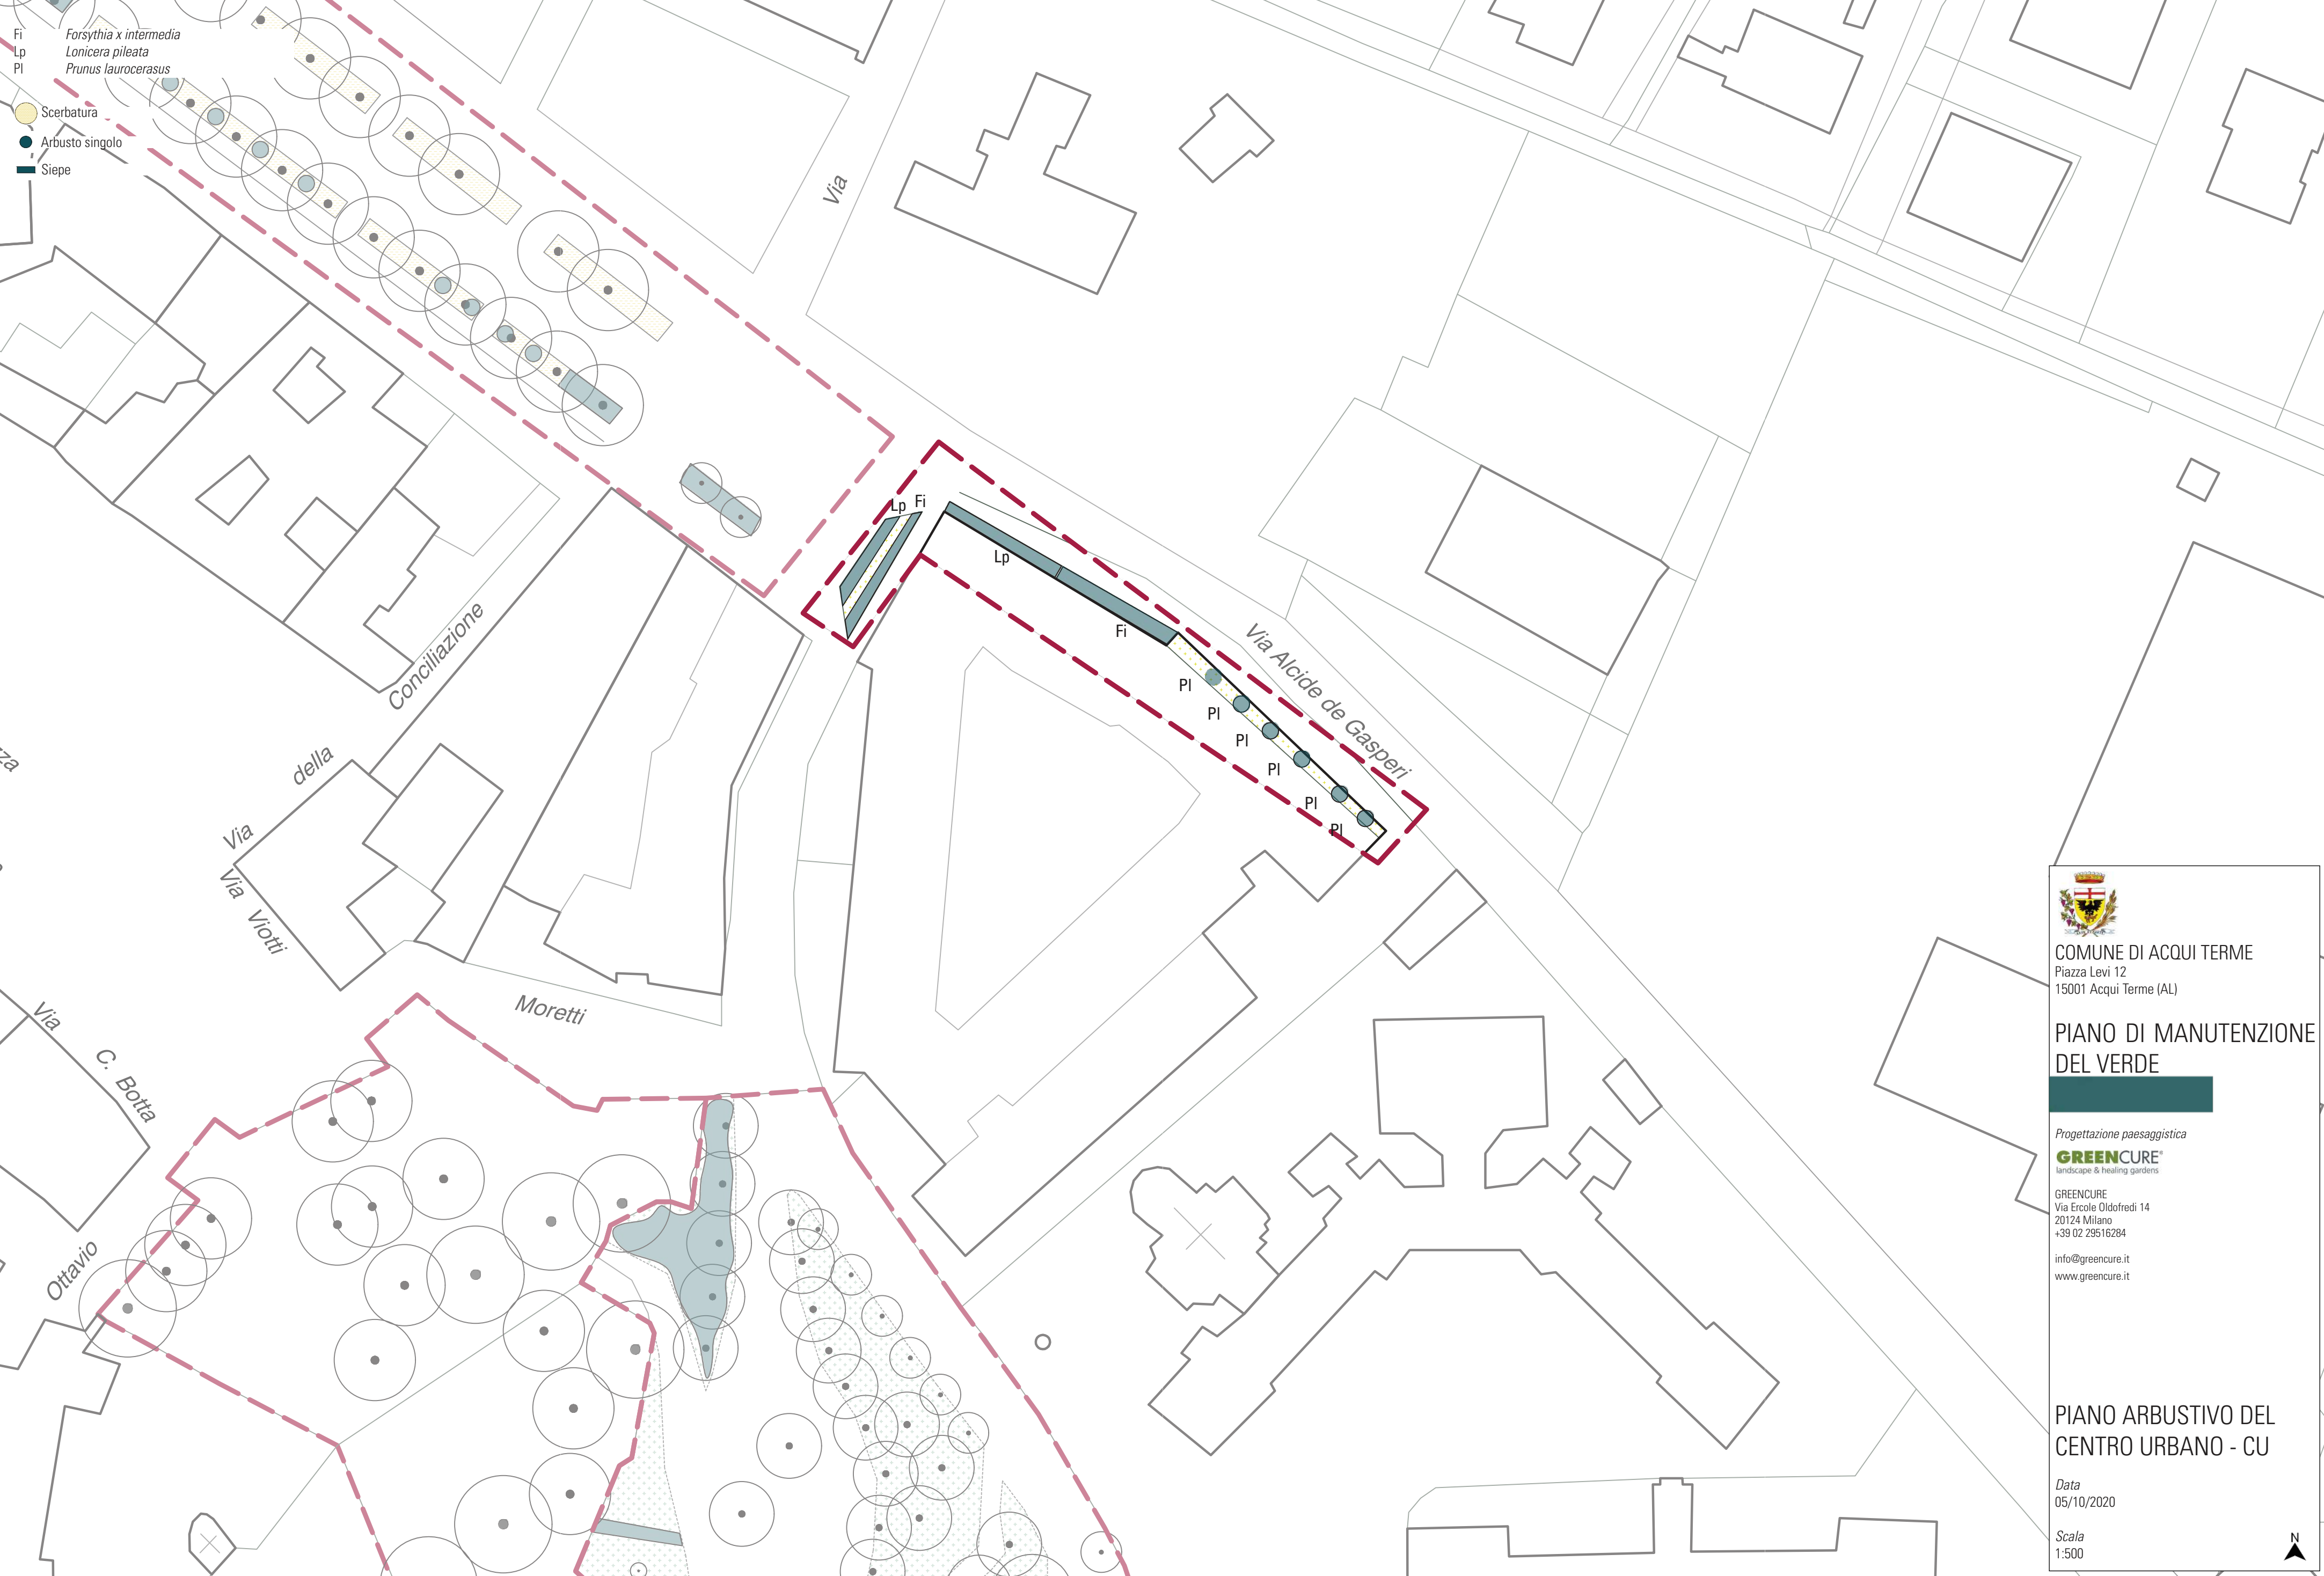



COMUNE DI ACQUI TERME
Piazza Levi 12
15001 Acqui Terme (AL)

PIANO DI MANUTENZIONE
DEL VERDE

Progettazione paesaggistica
GREENCURE
landscape & healing gardens

GREENCURE
Via Ercole Oldofredi 14
20124 Milano
+39 02 29516284
info@greencure.it
www.greencure.it

PIANO ARBUSTIVO DEL
CENTRO URBANO - CU

Data
05/10/2020

Scala
1:500




AREA CU24 SCUOLA ISOLA CHE NON C'E'-VIA NIZZA

- PI *Prunus laurocerasus*
- Prato 10 tagli
- Arbusto singolo
- Siepe



AREA CU25 SCUOLA PRIMARIA SAN DEFENDENTE-VIA SAN DEFENDENTE

Prato 10 tagli

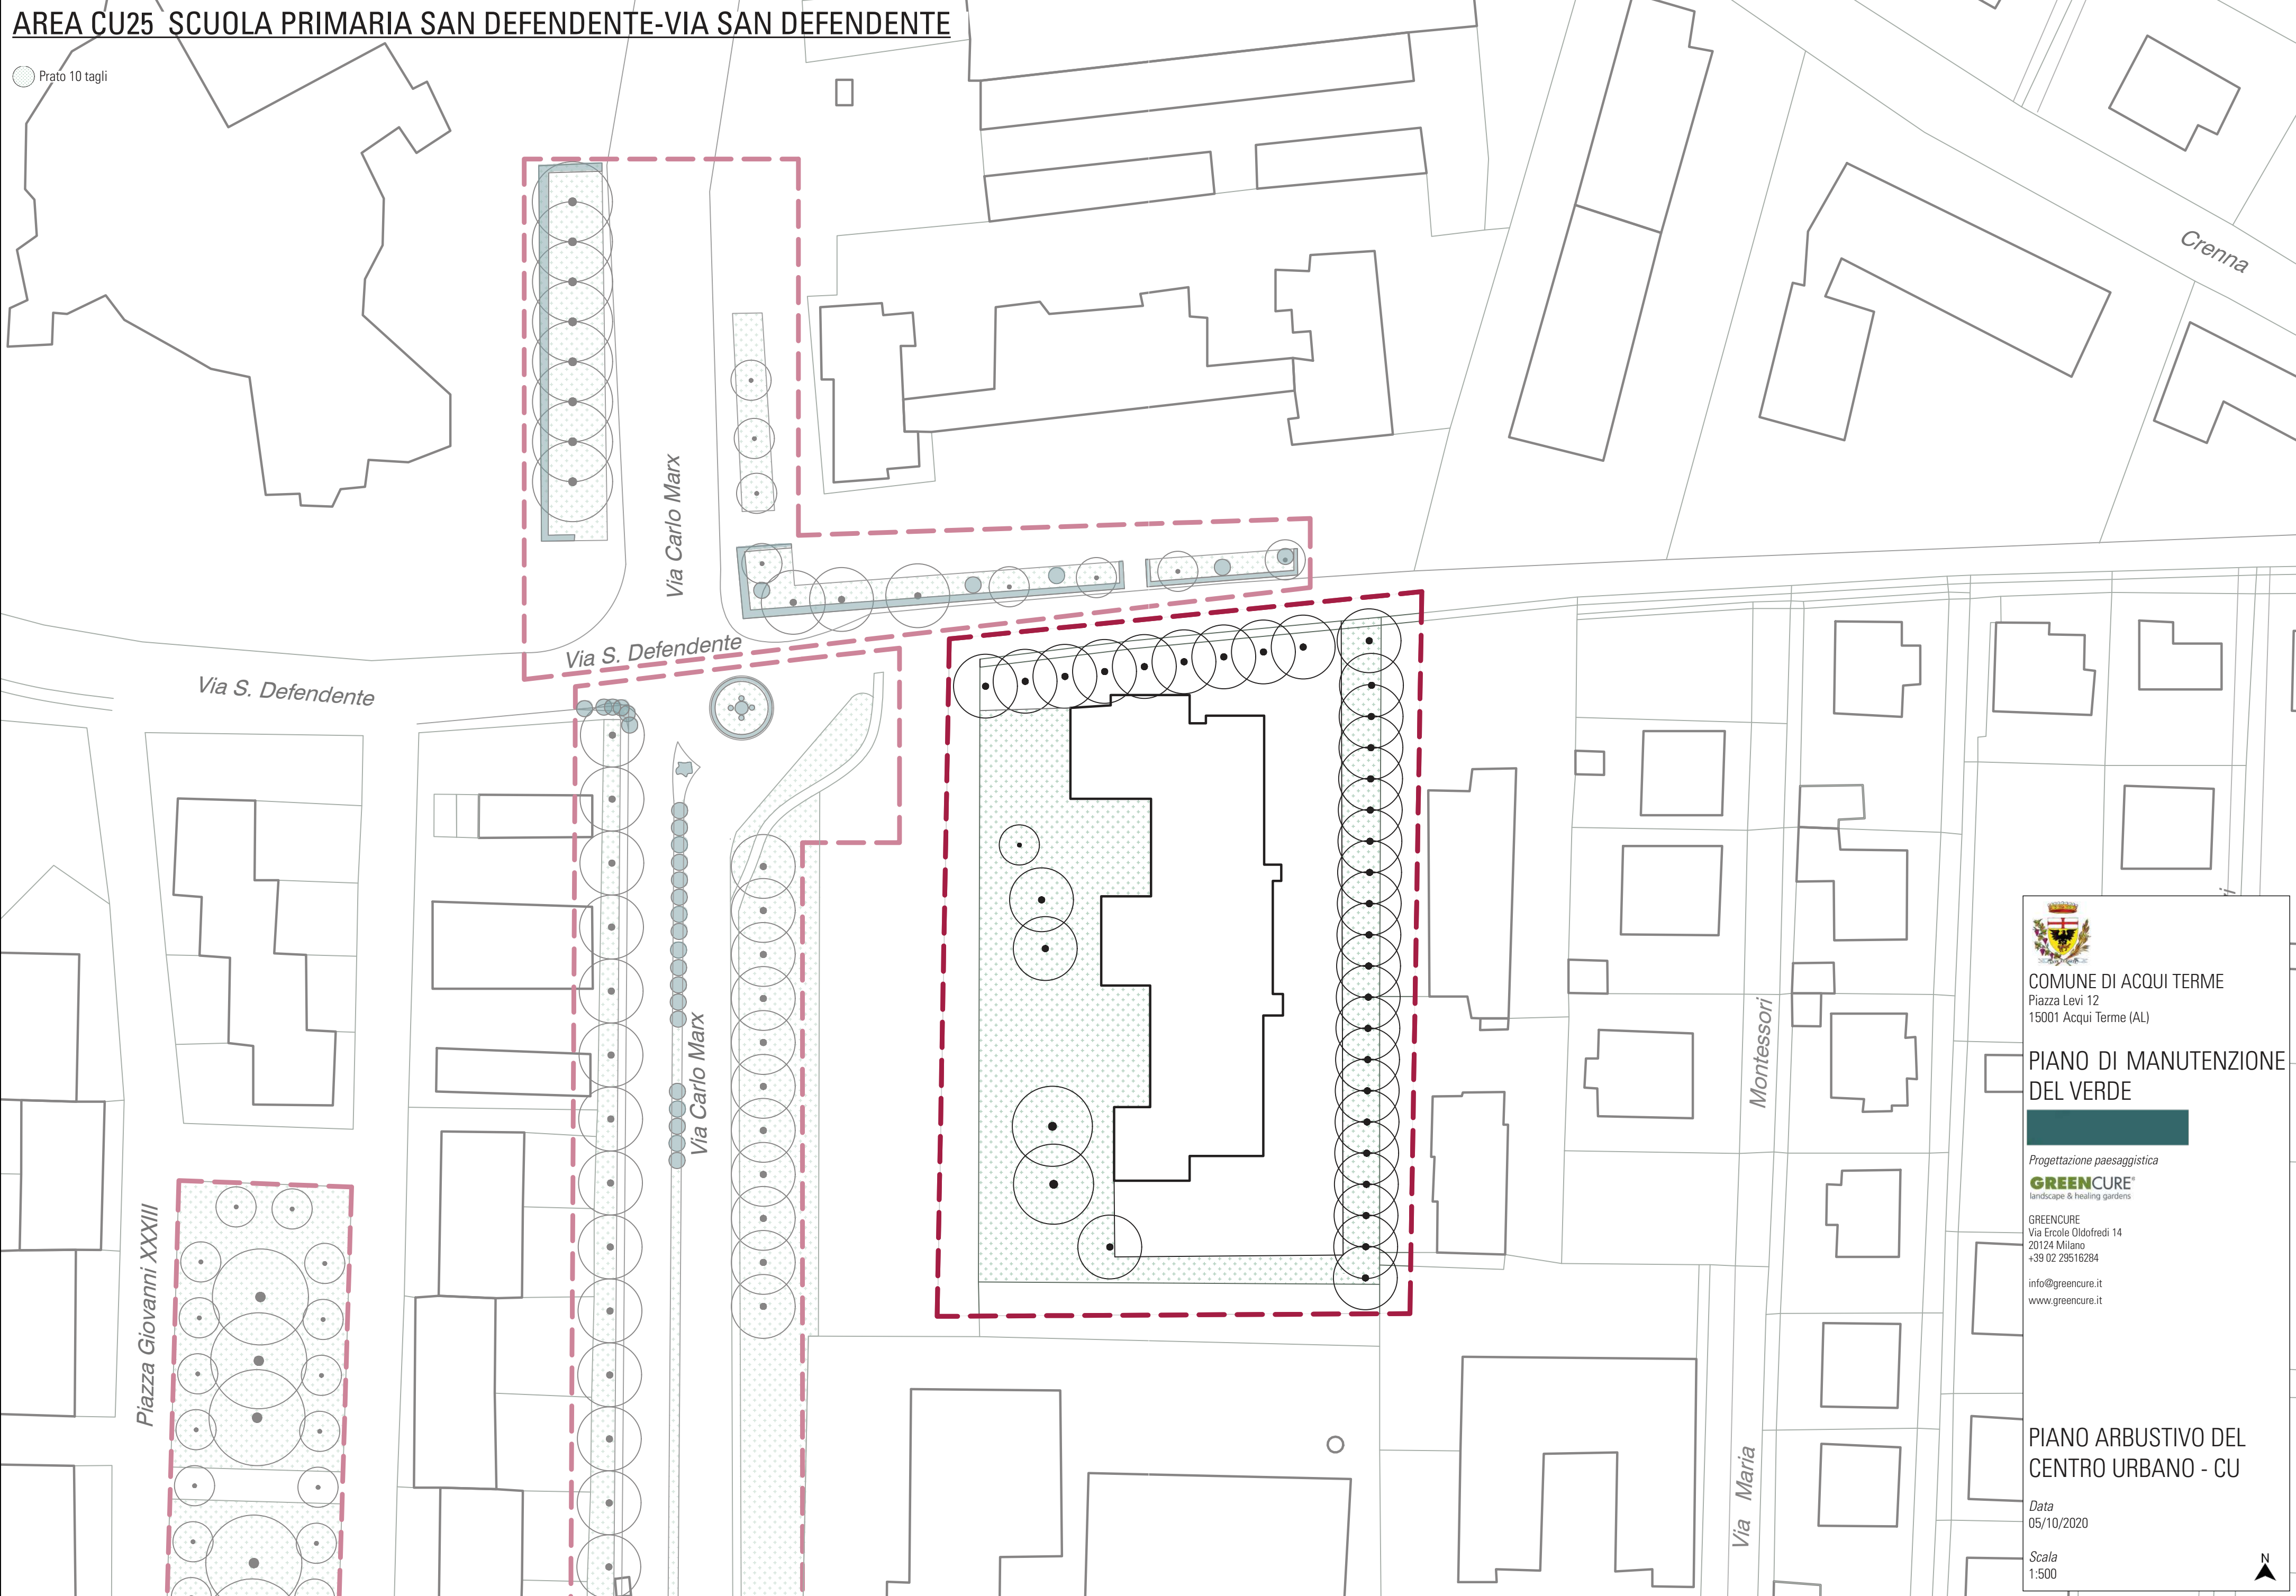

COMUNE DI ACQUI TERME
Piazza Levi 12
15001 Acqui Terme (AL)

PIANO DI MANUTENZIONE
DEL VERDE

Progettazione paesaggistica
GRENCURE
landscape & healing gardens

GRENCURE
Via Ercole Oldofredi 14
20124 Milano
+39 02 29516284

info@grencure.it
www.grencure.it

PIANO ARBUSTIVO DEL
CENTRO URBANO - CU

Data
05/10/2020

Scala
1:500



AREA CU26 SCUOLA DELL'INFANZIA ALDO MORO + ASILO NIDO PETER PAN VIA MONTESSORI

Prato 10 tagli



COMUNE DI ACQUI TERME
Piazza Levi 12
15001 Acqui Terme (AL)

PIANO DI MANUTENZIONE
DEL VERDE

Progettazione paesaggistica
GREENCURE
landscape & healing gardens

GREENCURE
Via Ercole Oldofredi 14
20124 Milano
+39 02 29516284

info@greencure.it
www.greencure.it

PIANO ARBUSTIVO DEL
CENTRO URBANO - CU

Data
05/10/2020

Scala
1:500



AREA CU27 VIALE DEI MAESTRI VETRAI

Bt+Hm Berberis thunbergii+ Hypericum moserium

Prato 10 tagli

Siepe



COMUNE DI ACQUI TERME
Piazza Levi 12
15001 Acqui Terme (AL)

PIANO DI MANUTENZIONE
DEL VERDE

Progettazione paesaggistica
GREENCURE
landscape & healing gardens

GREENCURE
Via Ercole Oldofredi 14
20124 Milano
+39 02 29516264

info@greencure.it
www.greencure.it

PIANO ARBUSTIVO DEL
CENTRO URBANO - CU

Data
05/10/2020

Scala
1:500



AREA CU28 AREA CANI VIA SAVONAROLA

- Prato 10 tagli
- Abbattimento





COMUNE DI ACQUI TERME
Piazza Levi 12
15001 Acqui Terme (AL)

PIANO DI MANUTENZIONE
DEL VERDE

Progettazione paesaggistica
GREENCURE
landscape & healing gardens

GREENCURE
Via Ercole Oldofredi 14
20124 Milano
+39 02 29516284
info@greencure.it
www.greencure.it

PIANO ARBUSTIVO DEL
CENTRO URBANO - CU


Data
05/10/2020

Scala
1:500



AREA CU29-A PARCO GIOCHI MELVIN JONES

- Prato 10 tagli
- Prato 3 tagli

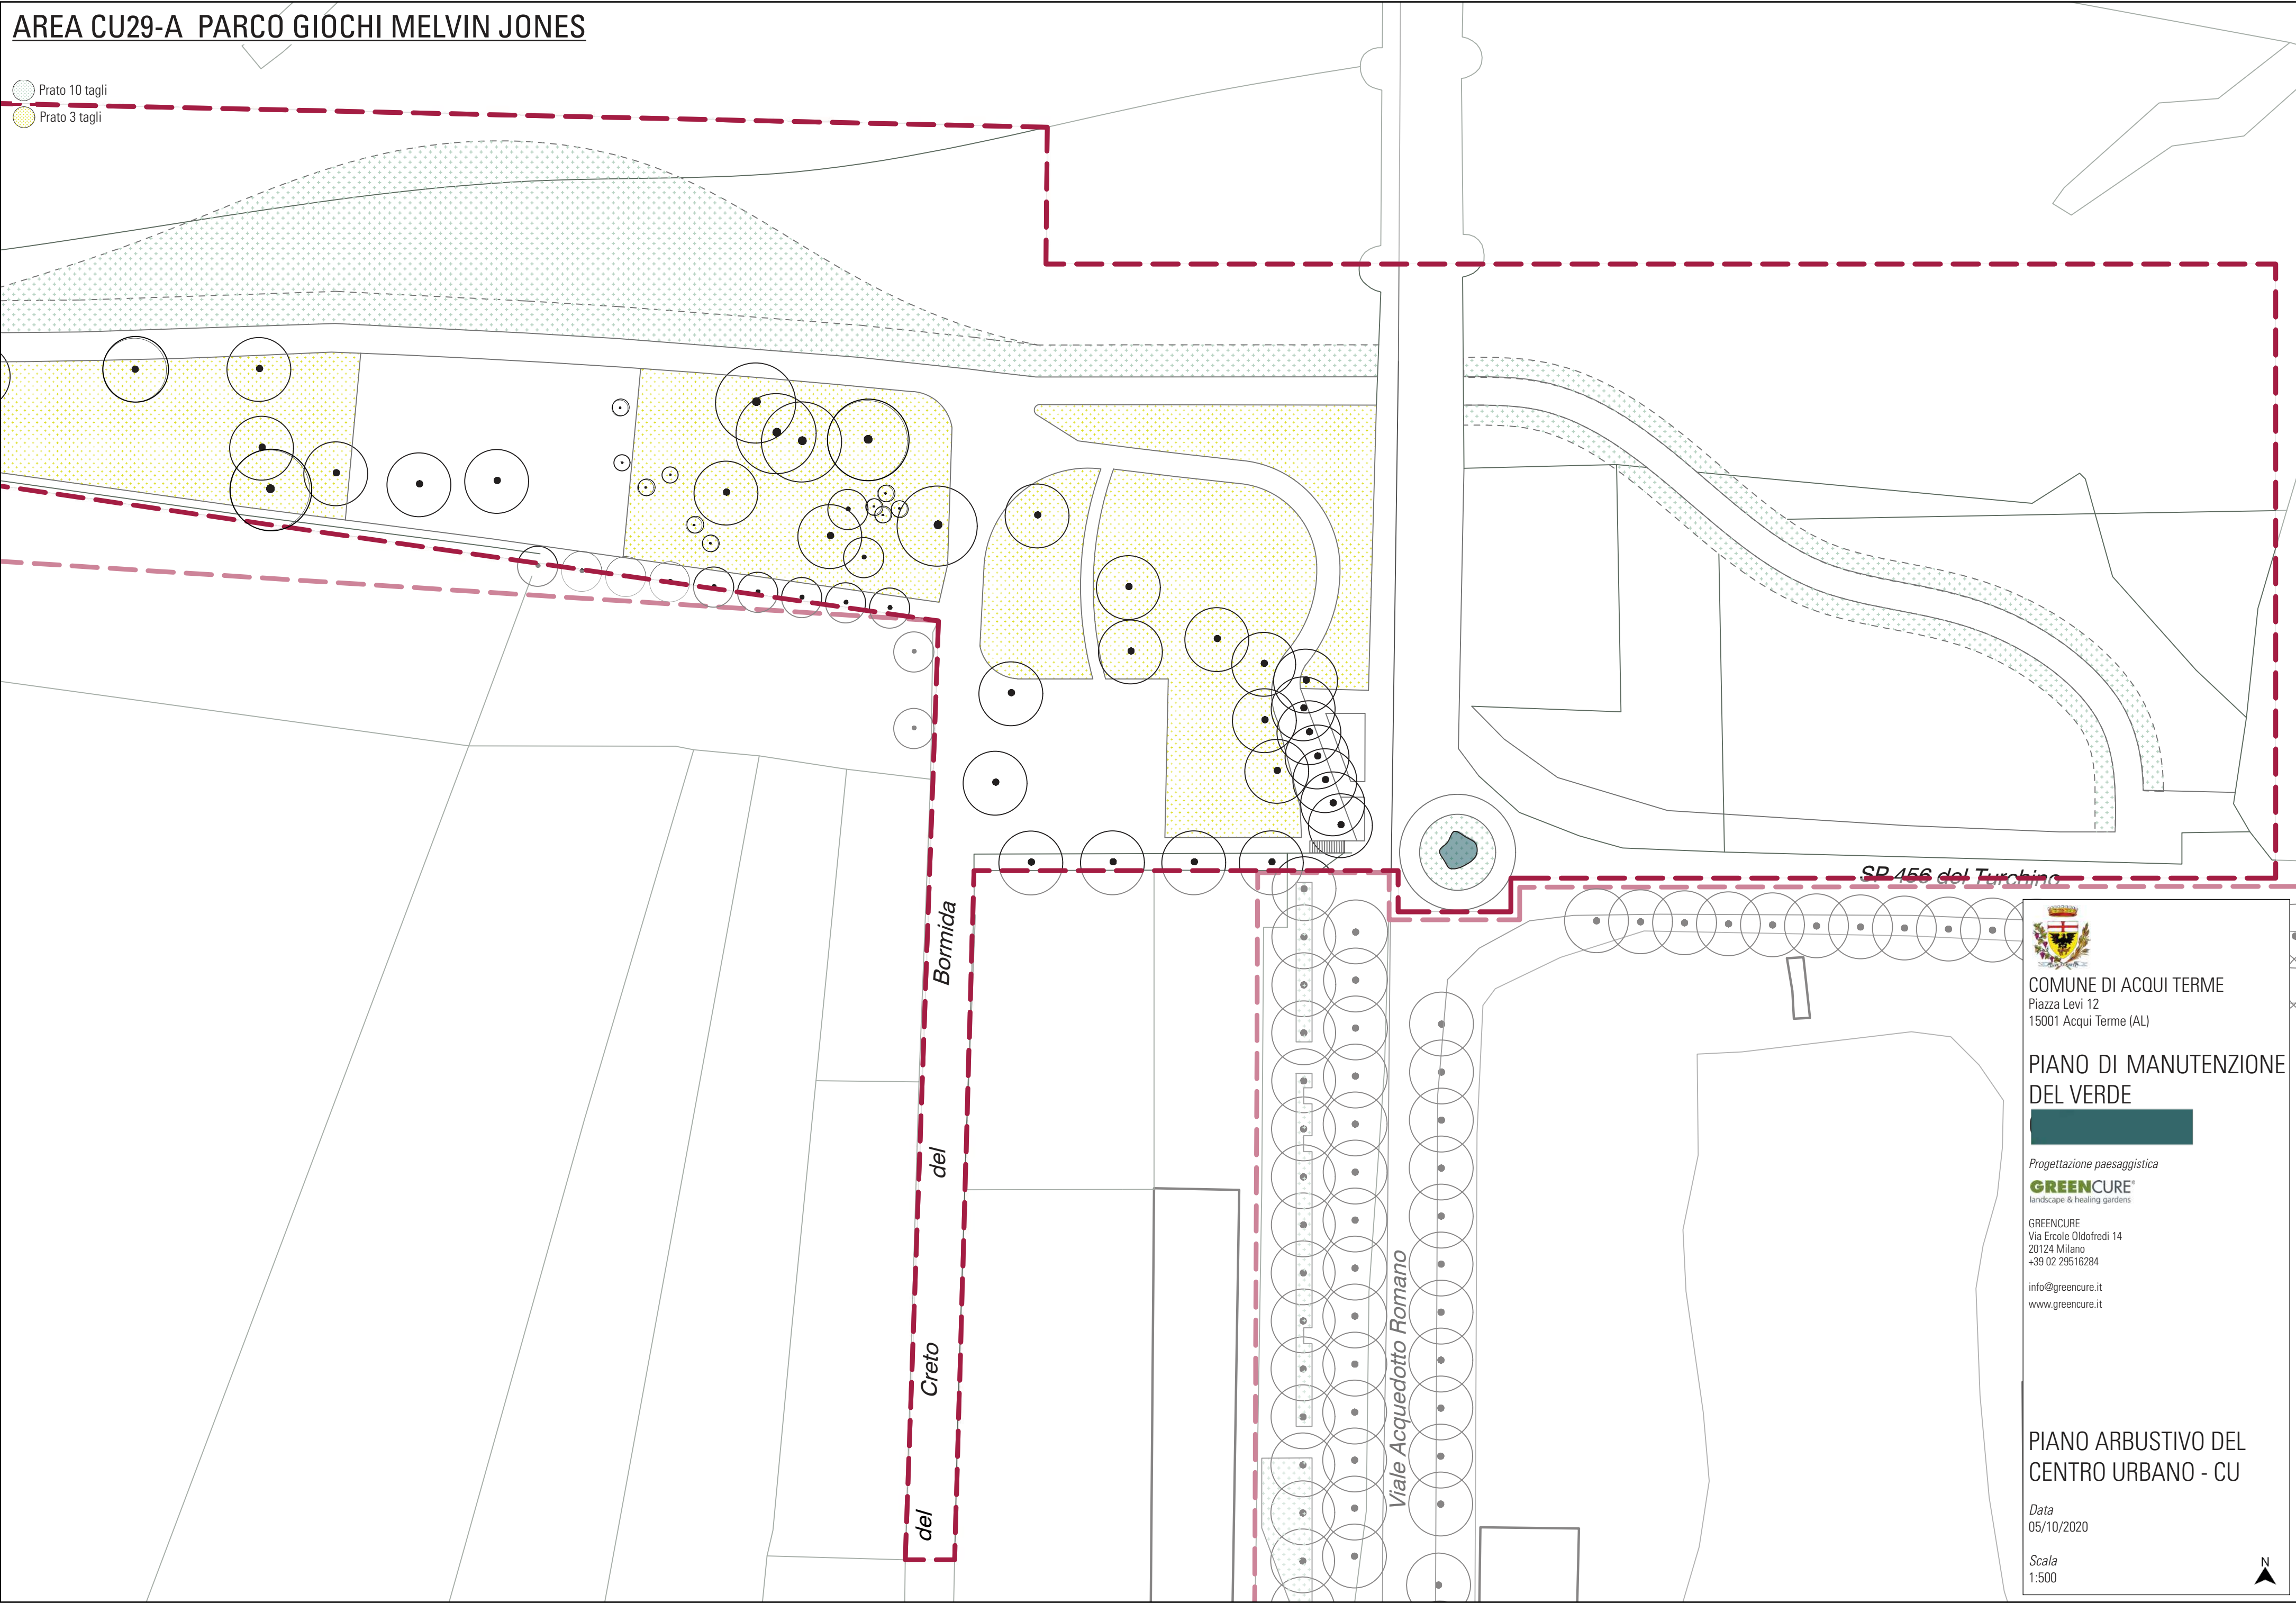

COMUNE DI ACQUI TERME
Piazza Levi 12
15001 Acqui Terme (AL)

PIANO DI MANUTENZIONE
DEL VERDE

Progettazione paesaggistica
GREENCURE
landscape & healing gardens

GREENCURE
Via Ercole Oldofredi 14
20124 Milano
+39 02 29516284

info@greencure.it
www.greencure.it

PIANO ARBUSTIVO DEL
CENTRO URBANO - CU


Data
05/10/2020

Scala
1:500



AREA CU29-B PARCO GIOCHI MELVIN JONES

Prato 3 tagli

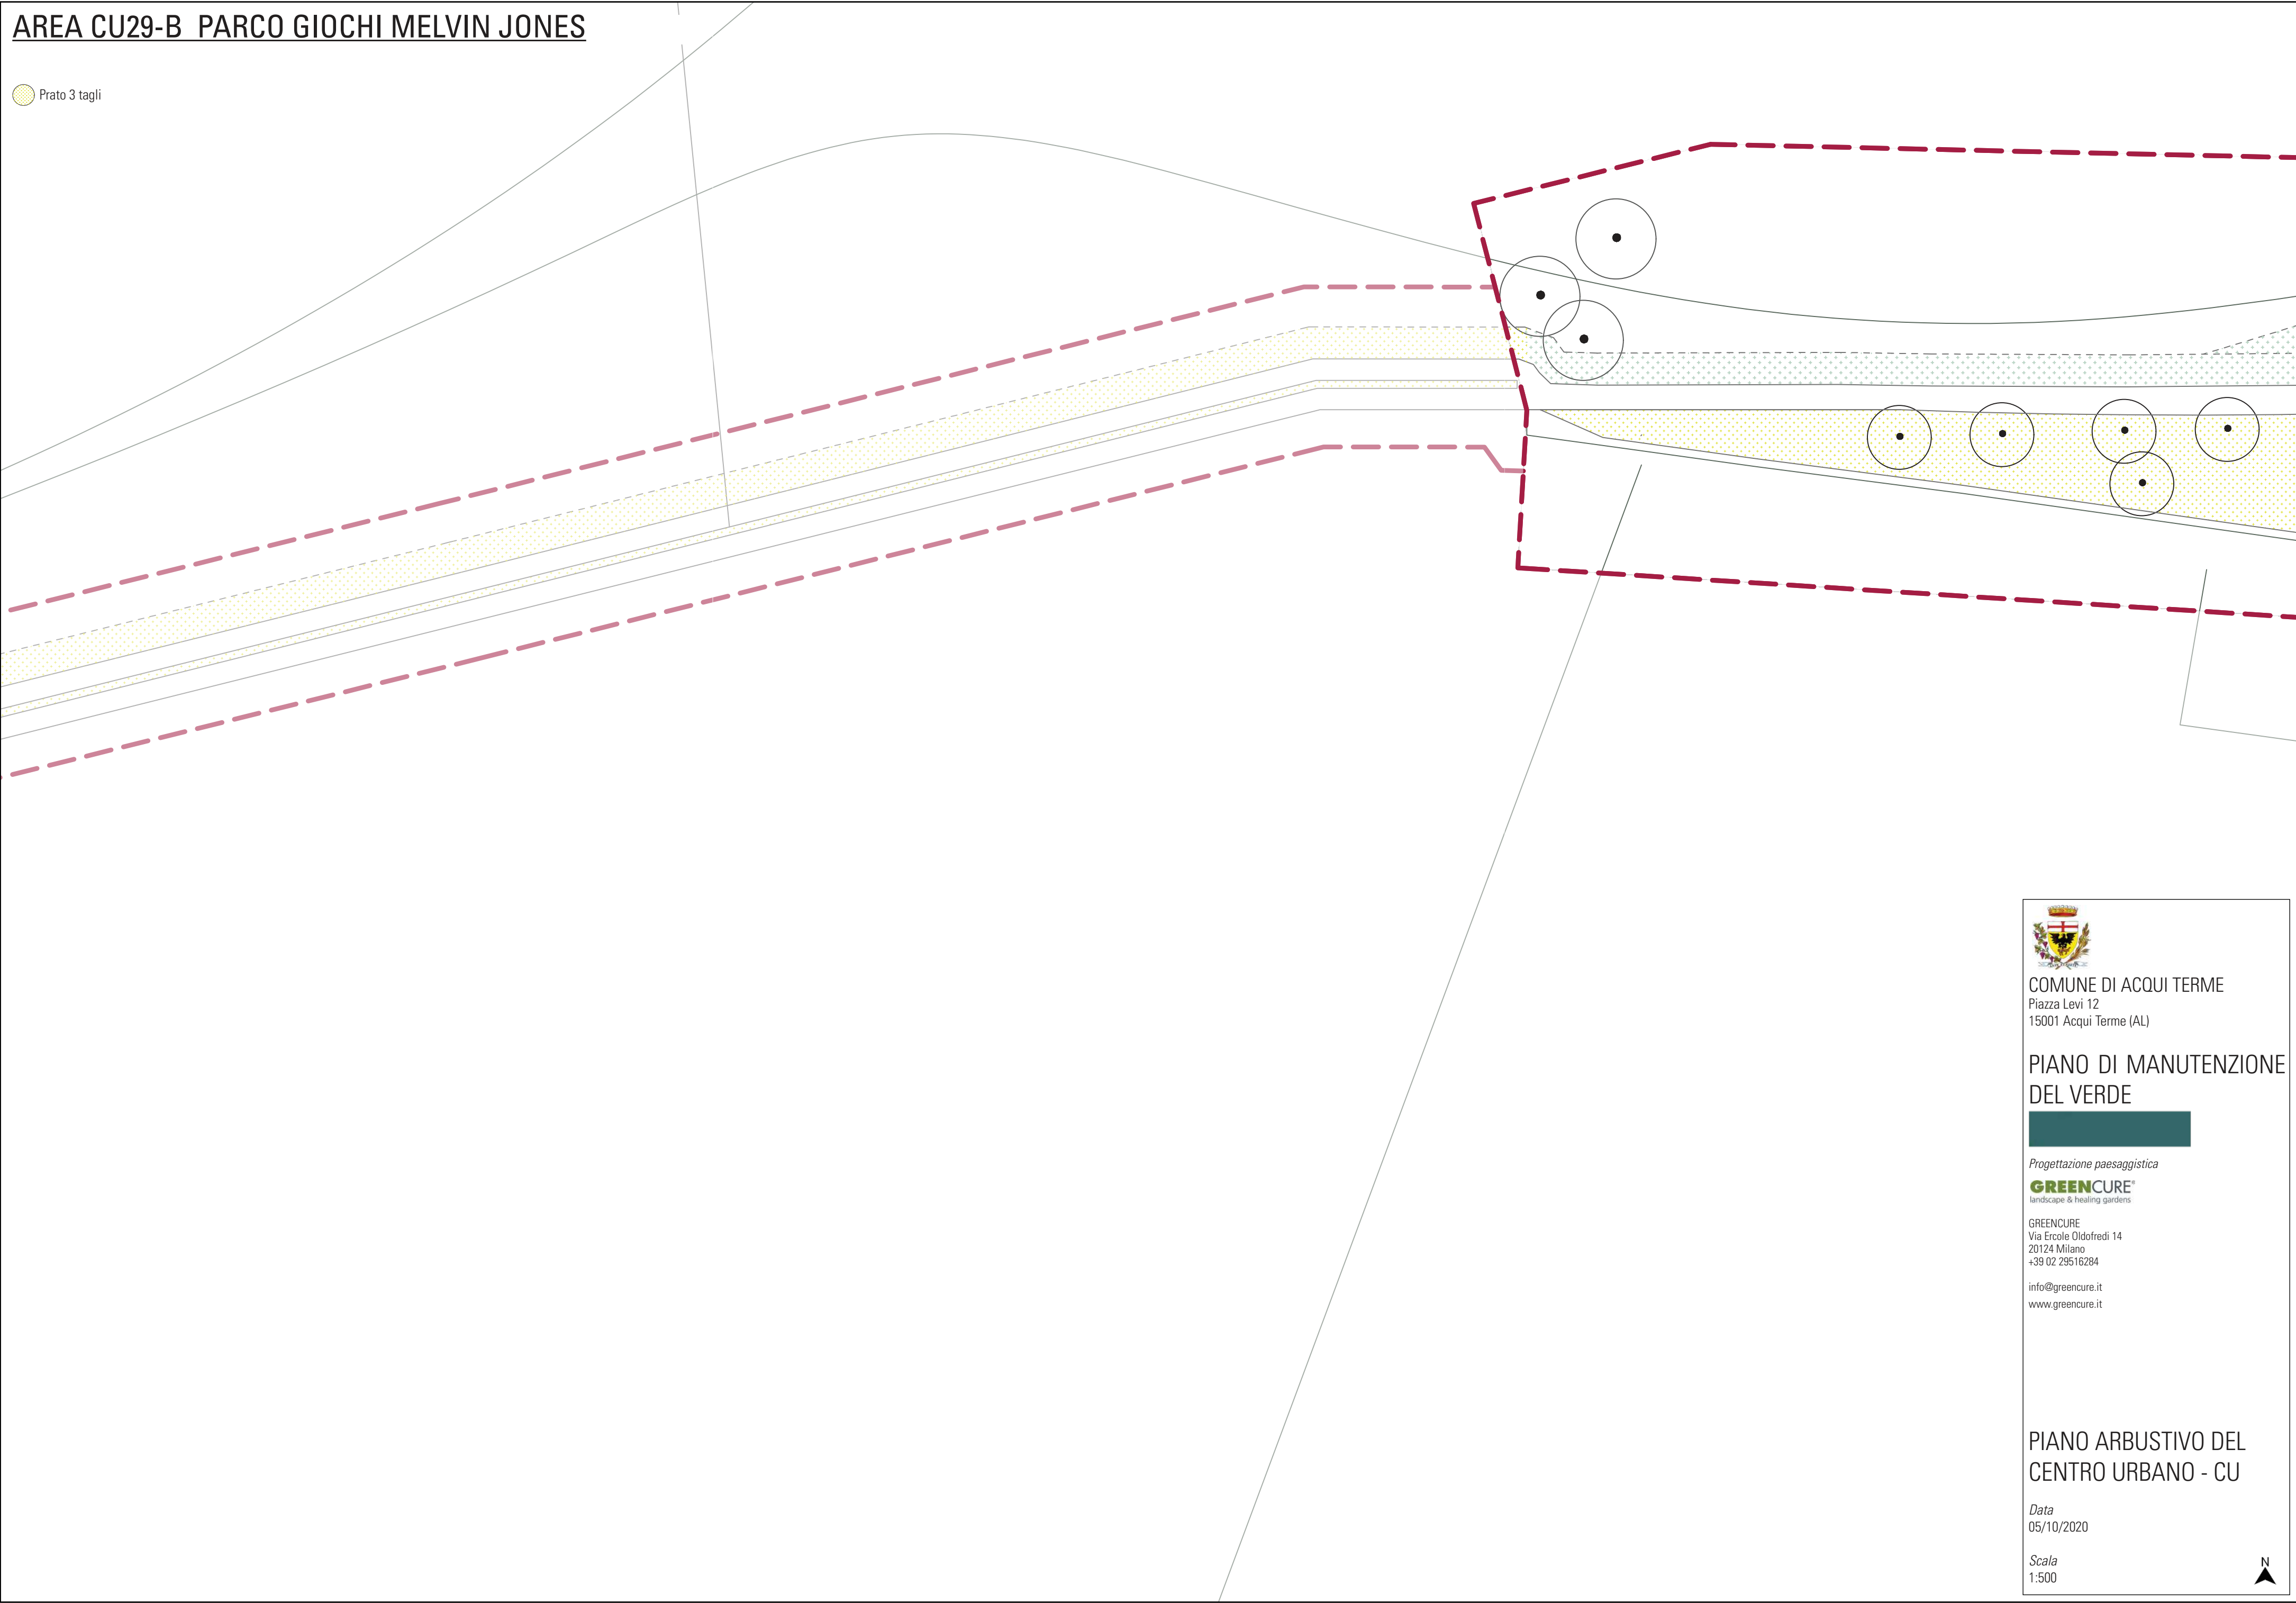

COMUNE DI ACQUI TERME
Piazza Levi 12
15001 Acqui Terme (AL)

PIANO DI MANUTENZIONE
DEL VERDE



Progettazione paesaggistica

GREENCURE®
landscape & healing gardens

GREENCURE
Via Ercole Oldofredi 14
20124 Milano
+39 02 29516284

info@greencure.it
www.greencure.it

PIANO ARBUSTIVO DEL
CENTRO URBANO - CU


Data
05/10/2020

Scala
1:500



AREA CU30-A PASSEGGIATA CICLOPEDONALE ARCHI ROMANI

Prato 3 tagli

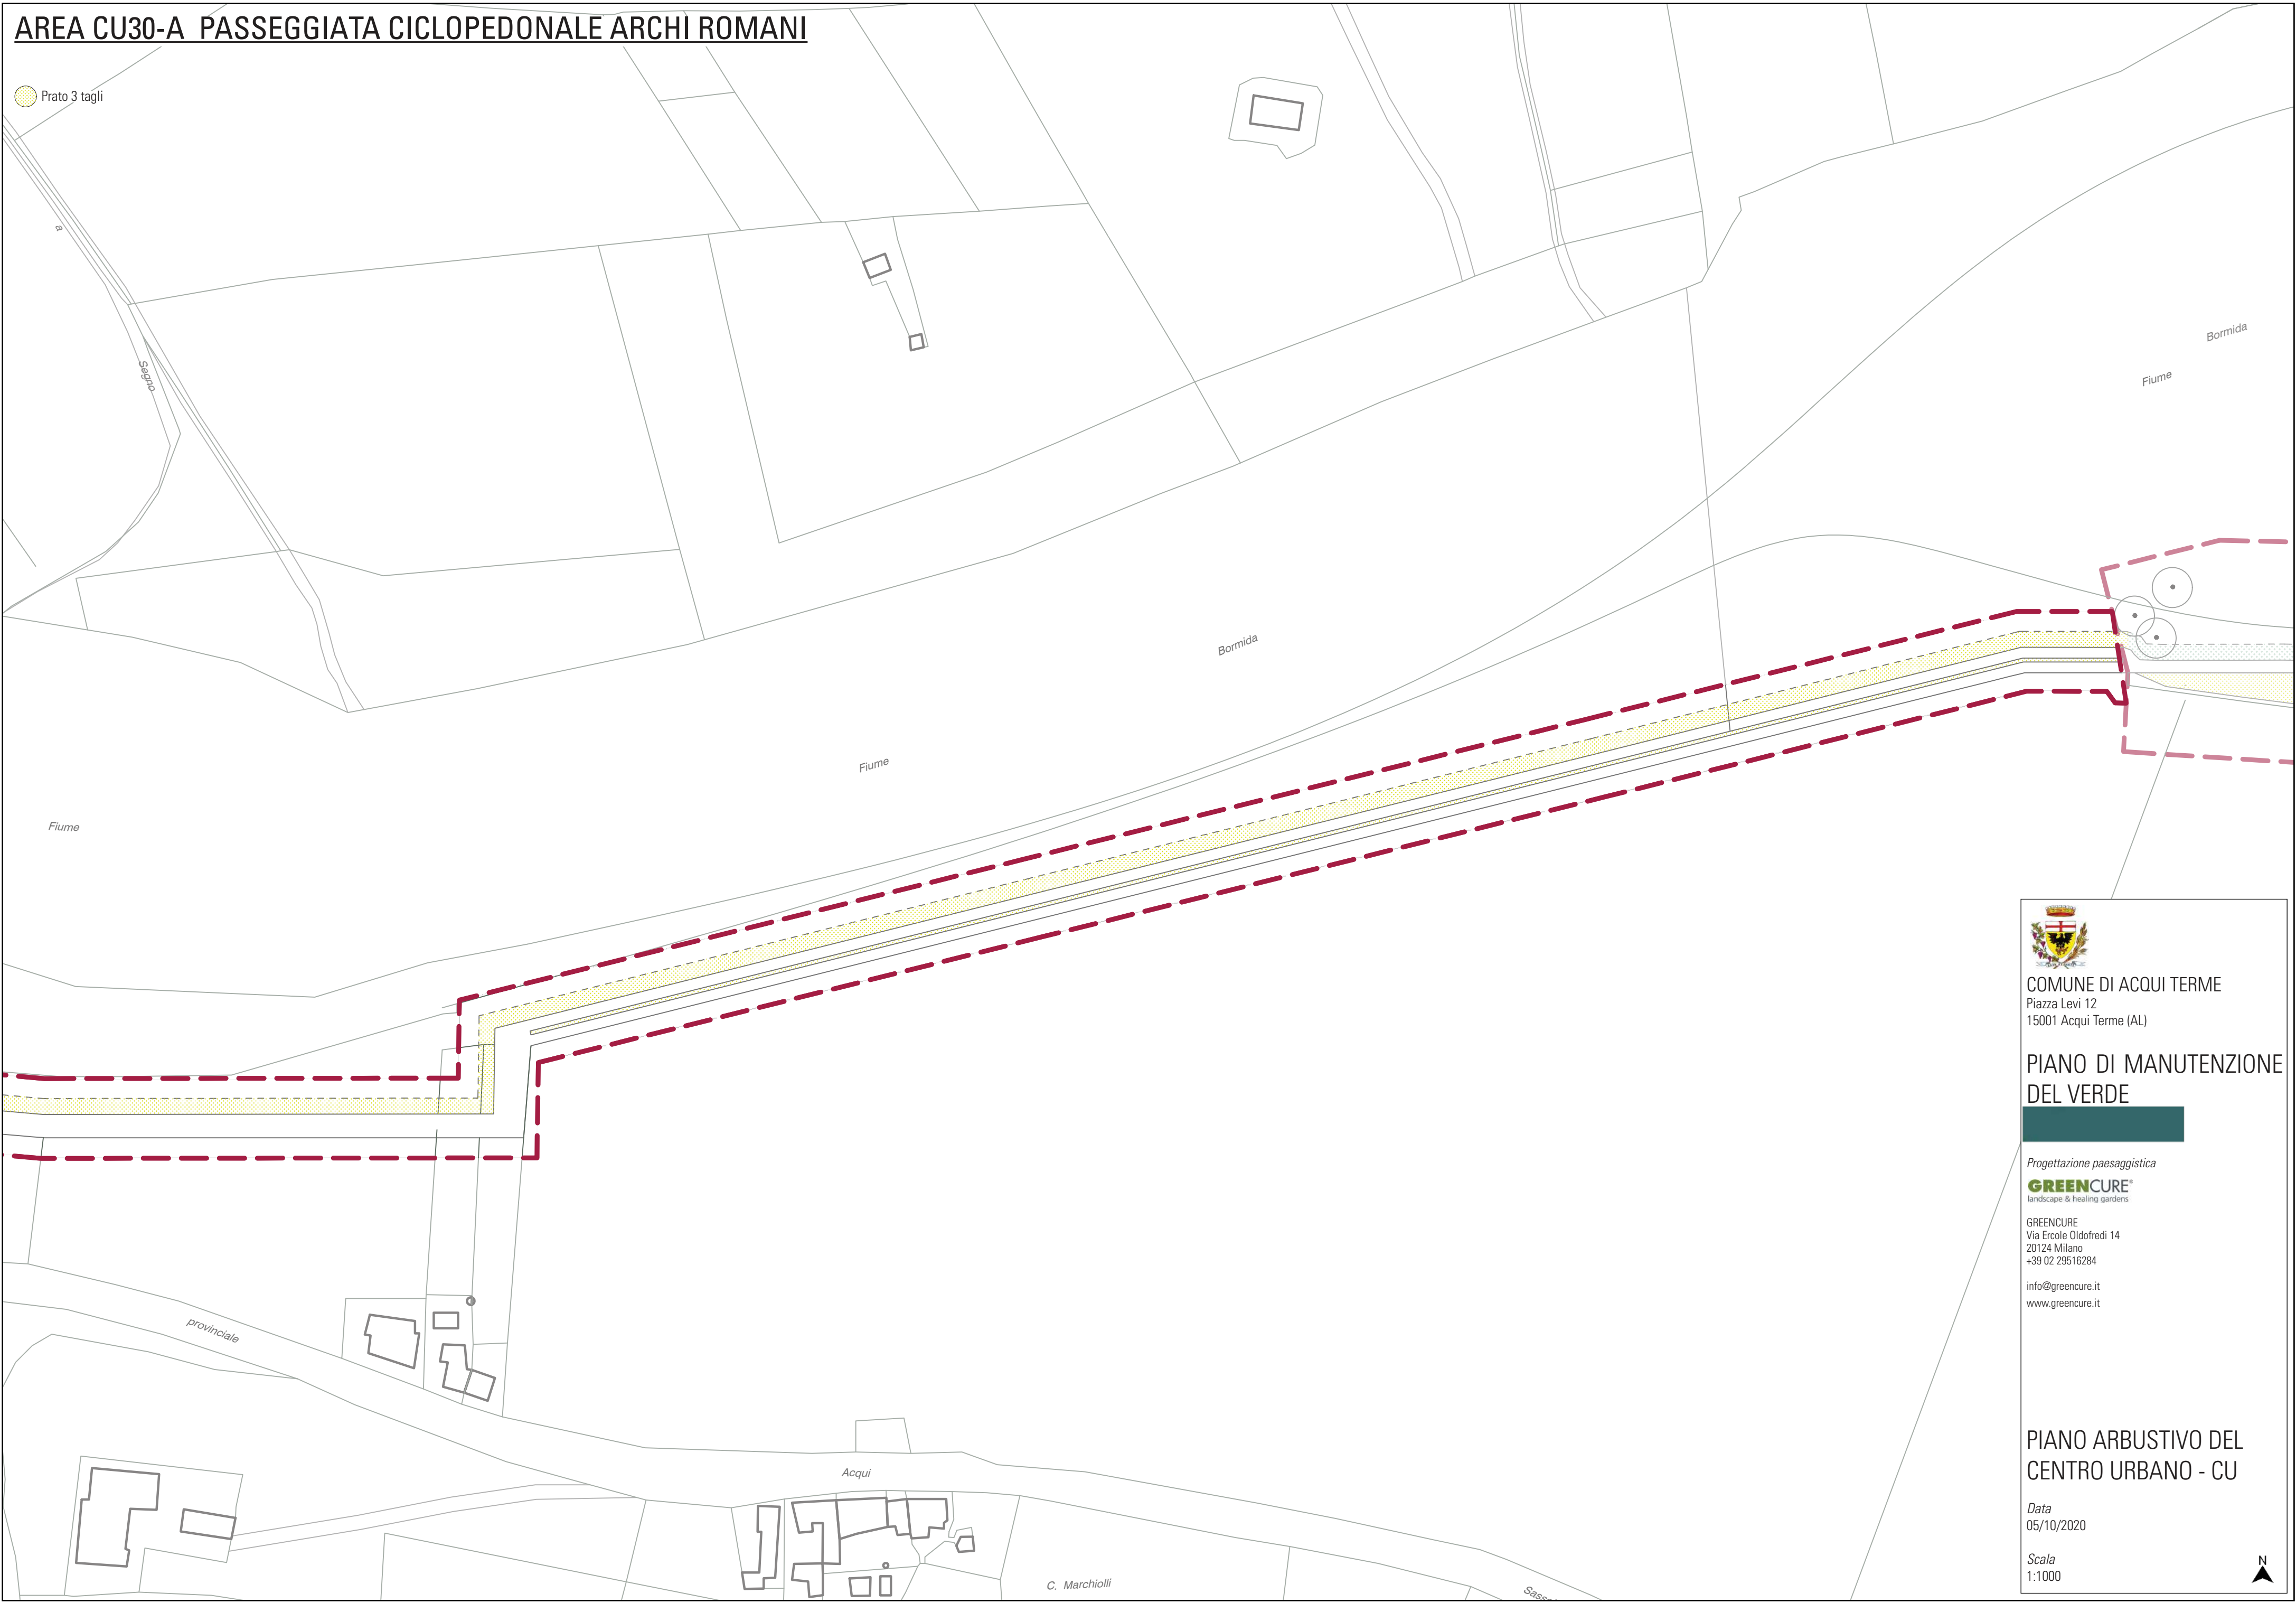

COMUNE DI ACQUI TERME
Piazza Levi 12
15001 Acqui Terme (AL)

PIANO DI MANUTENZIONE
DEL VERDE

Progettazione paesaggistica
GREENCURE
landscape & healing gardens

GREENCURE
Via Ercole Oldofredi 14
20124 Milano
+39 02 29516264

info@greencure.it
www.greencure.it

PIANO ARBUSTIVO DEL
CENTRO URBANO - CU

Data
05/10/2020

Scala
1:1000



AREA CU30-B PASSEGGIATA CICLOPEDONALEARCHI ROMANI

Prato 3 tagli



COMUNE DI ACQUI TERME
Piazza Levi 12
15001 Acqui Terme (AL)

PIANO DI MANUTENZIONE
DEL VERDE

Progettazione paesaggistica

GRENCURE
landscape & healing gardens

GRENCURE
Via Ercole Oldofredi 14
20124 Milano
+39 02 29516284

info@grencure.it
www.grencure.it

PIANO ARBUSTIVO DEL
CENTRO URBANO - CU

Data
05/10/2020

Scala
1:1000



BORMIDA

Fiume

Strada

Sassello

Acqui

AREA CU30-C PASSEGGIATA CICLOPEDONALEARCHI ROMANI

Prato 3 tagli



COMUNE DI ACQUI TERME
Piazza Levi 12
15001 Acqui Terme (AL)

PIANO DI MANUTENZIONE
DEL VERDE

Progettazione paesaggistica



GRENCURE
Via Ercole Oldofredi 14
20124 Milano
+39 02 29516284

info@grencure.it
www.grencure.it

PIANO ARBUSTIVO DEL
CENTRO URBANO - CU


Data
05/10/2020

Scala
1:1000



AREA CU31 VIA IV NOVEMBRE-VIA NINO BIXIO

- Rs *Rosa spp.*
- Prato 10 tagli
- Siepe
- Arbusto a macchia

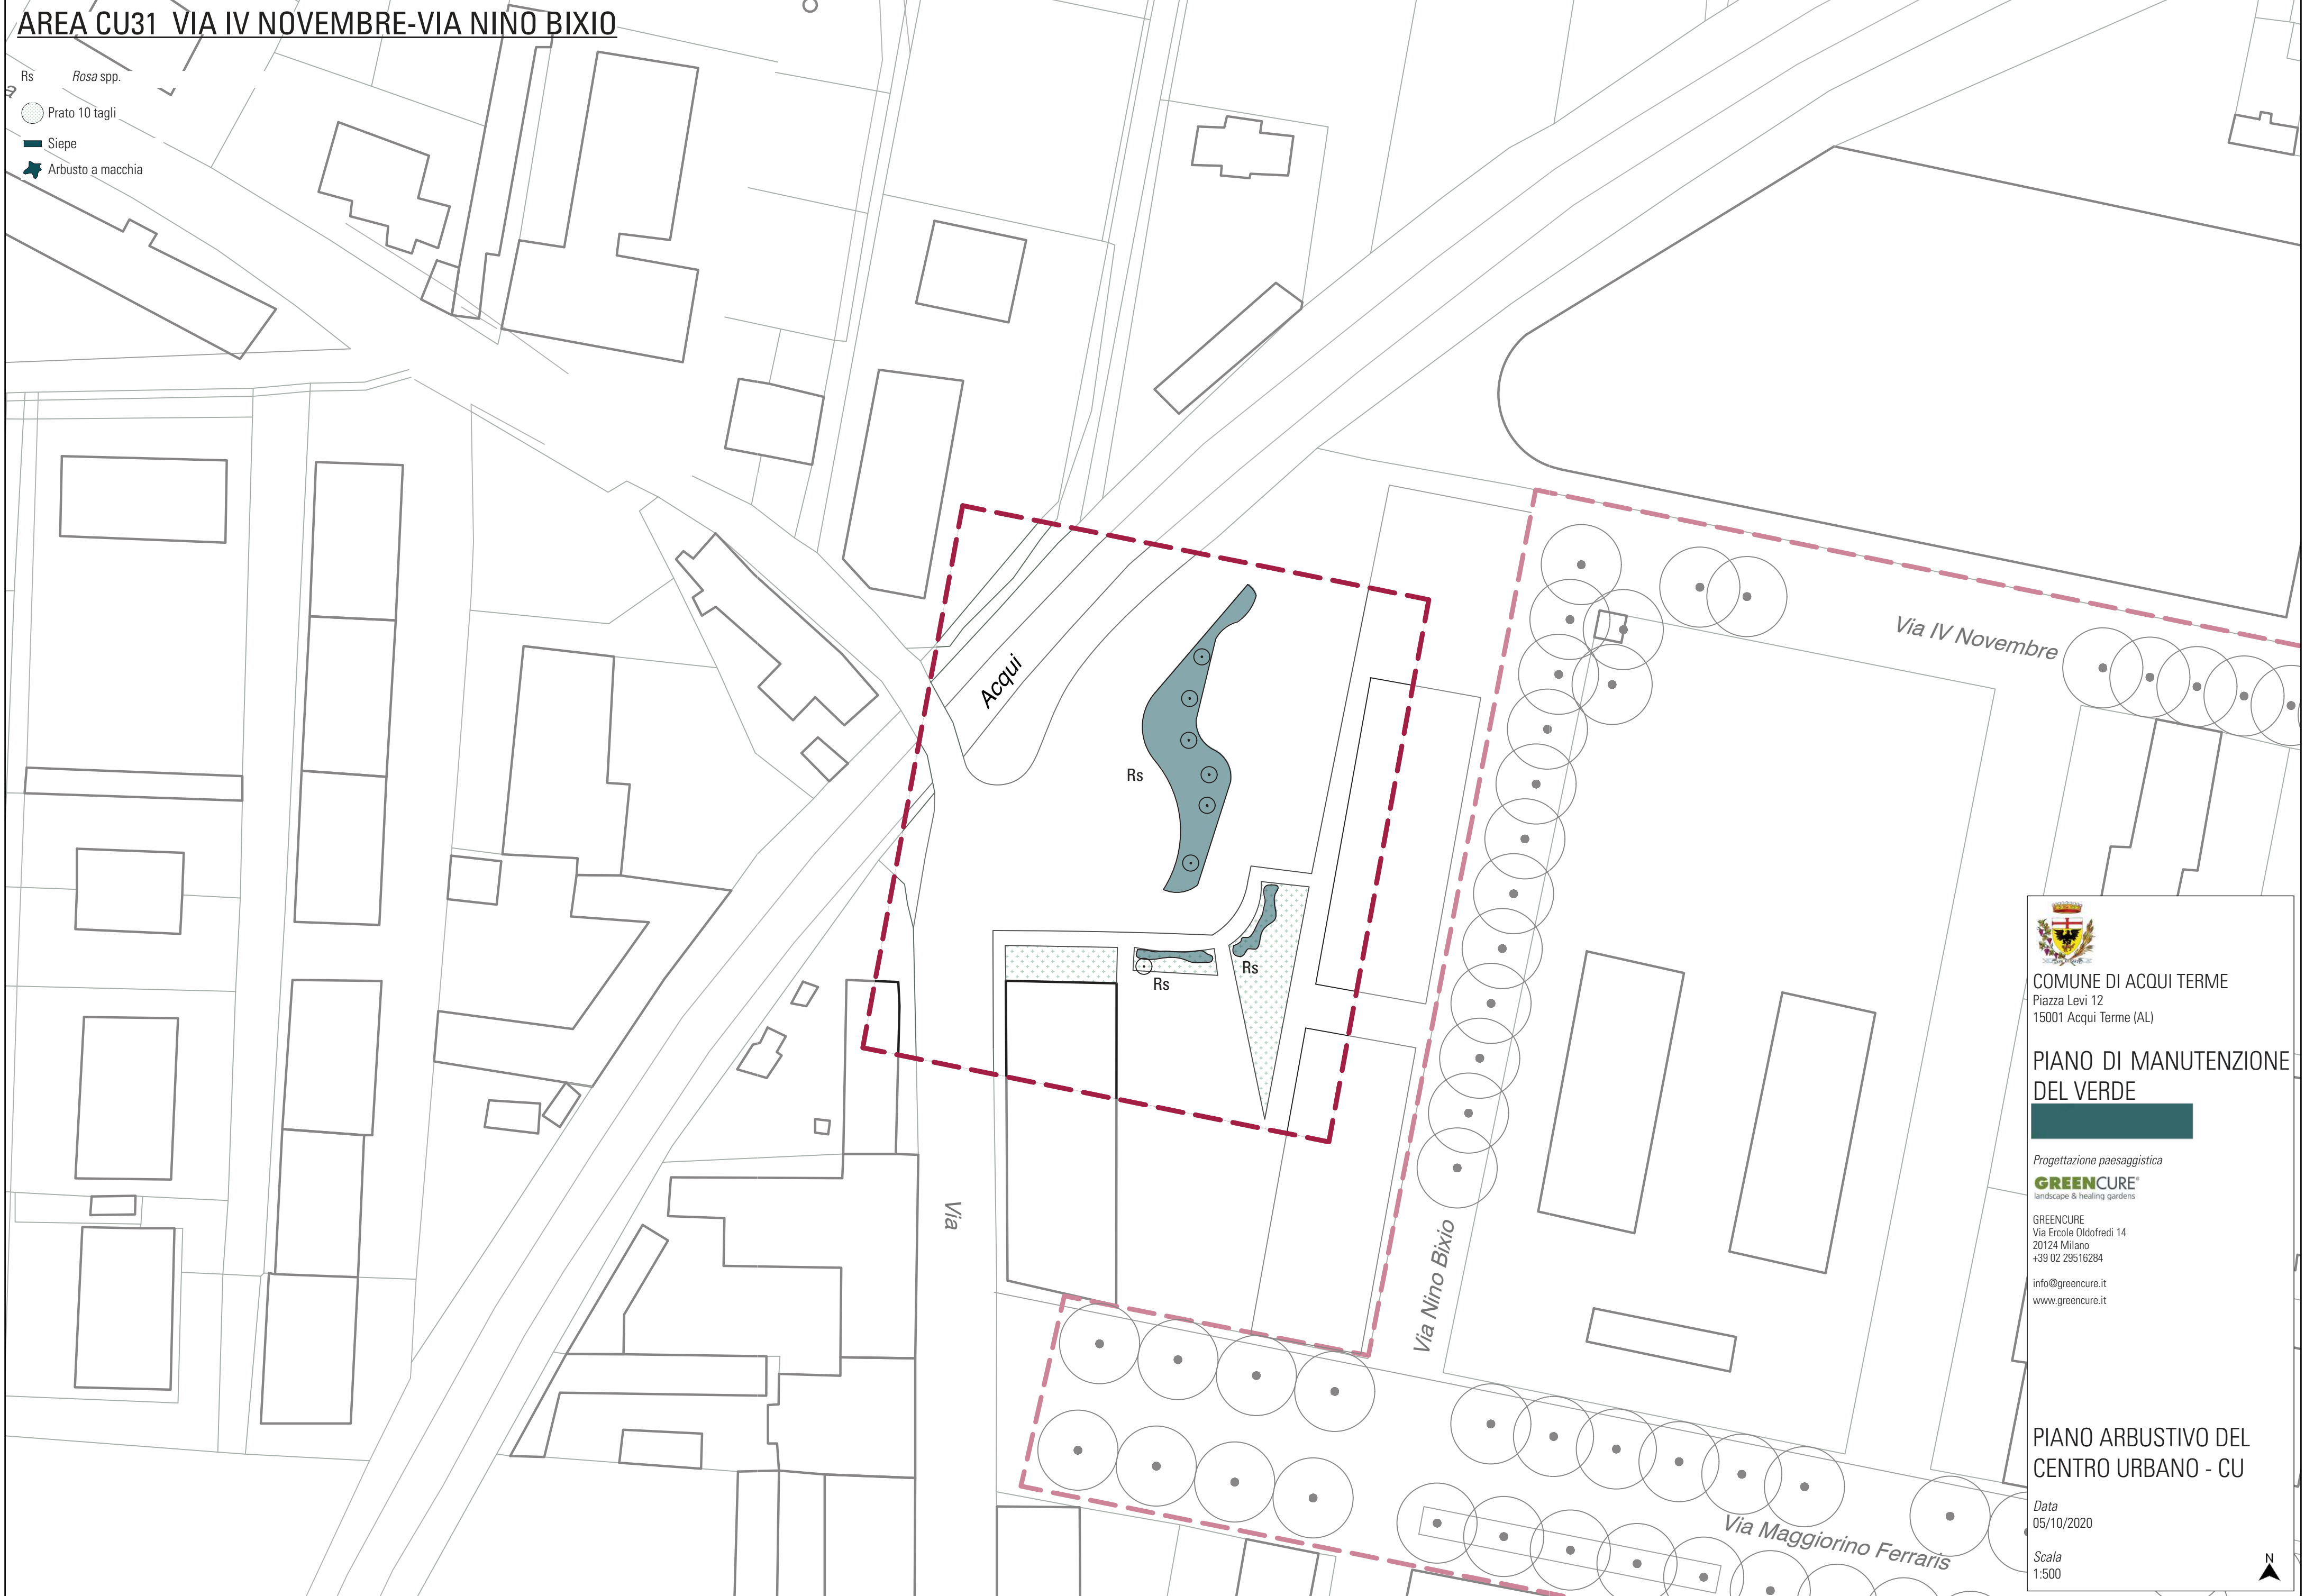



COMUNE DI ACQUI TERME
Piazza Levi 12
15001 Acqui Terme (AL)

PIANO DI MANUTENZIONE
DEL VERDE

Progettazione paesaggistica
GREENCURE
landscape & healing gardens

GREENCURE
Via Ercole Oldofredi 14
20124 Milano
+39 02 29516284
info@greencure.it
www.greencure.it

PIANO ARBUSTIVO DEL
CENTRO URBANO - CU

Data
05/10/2020

Scala
1:500

